


Kaupunginvaltuusto hyväksynyt
10.12.2007 § 51, lv 15.1.2008

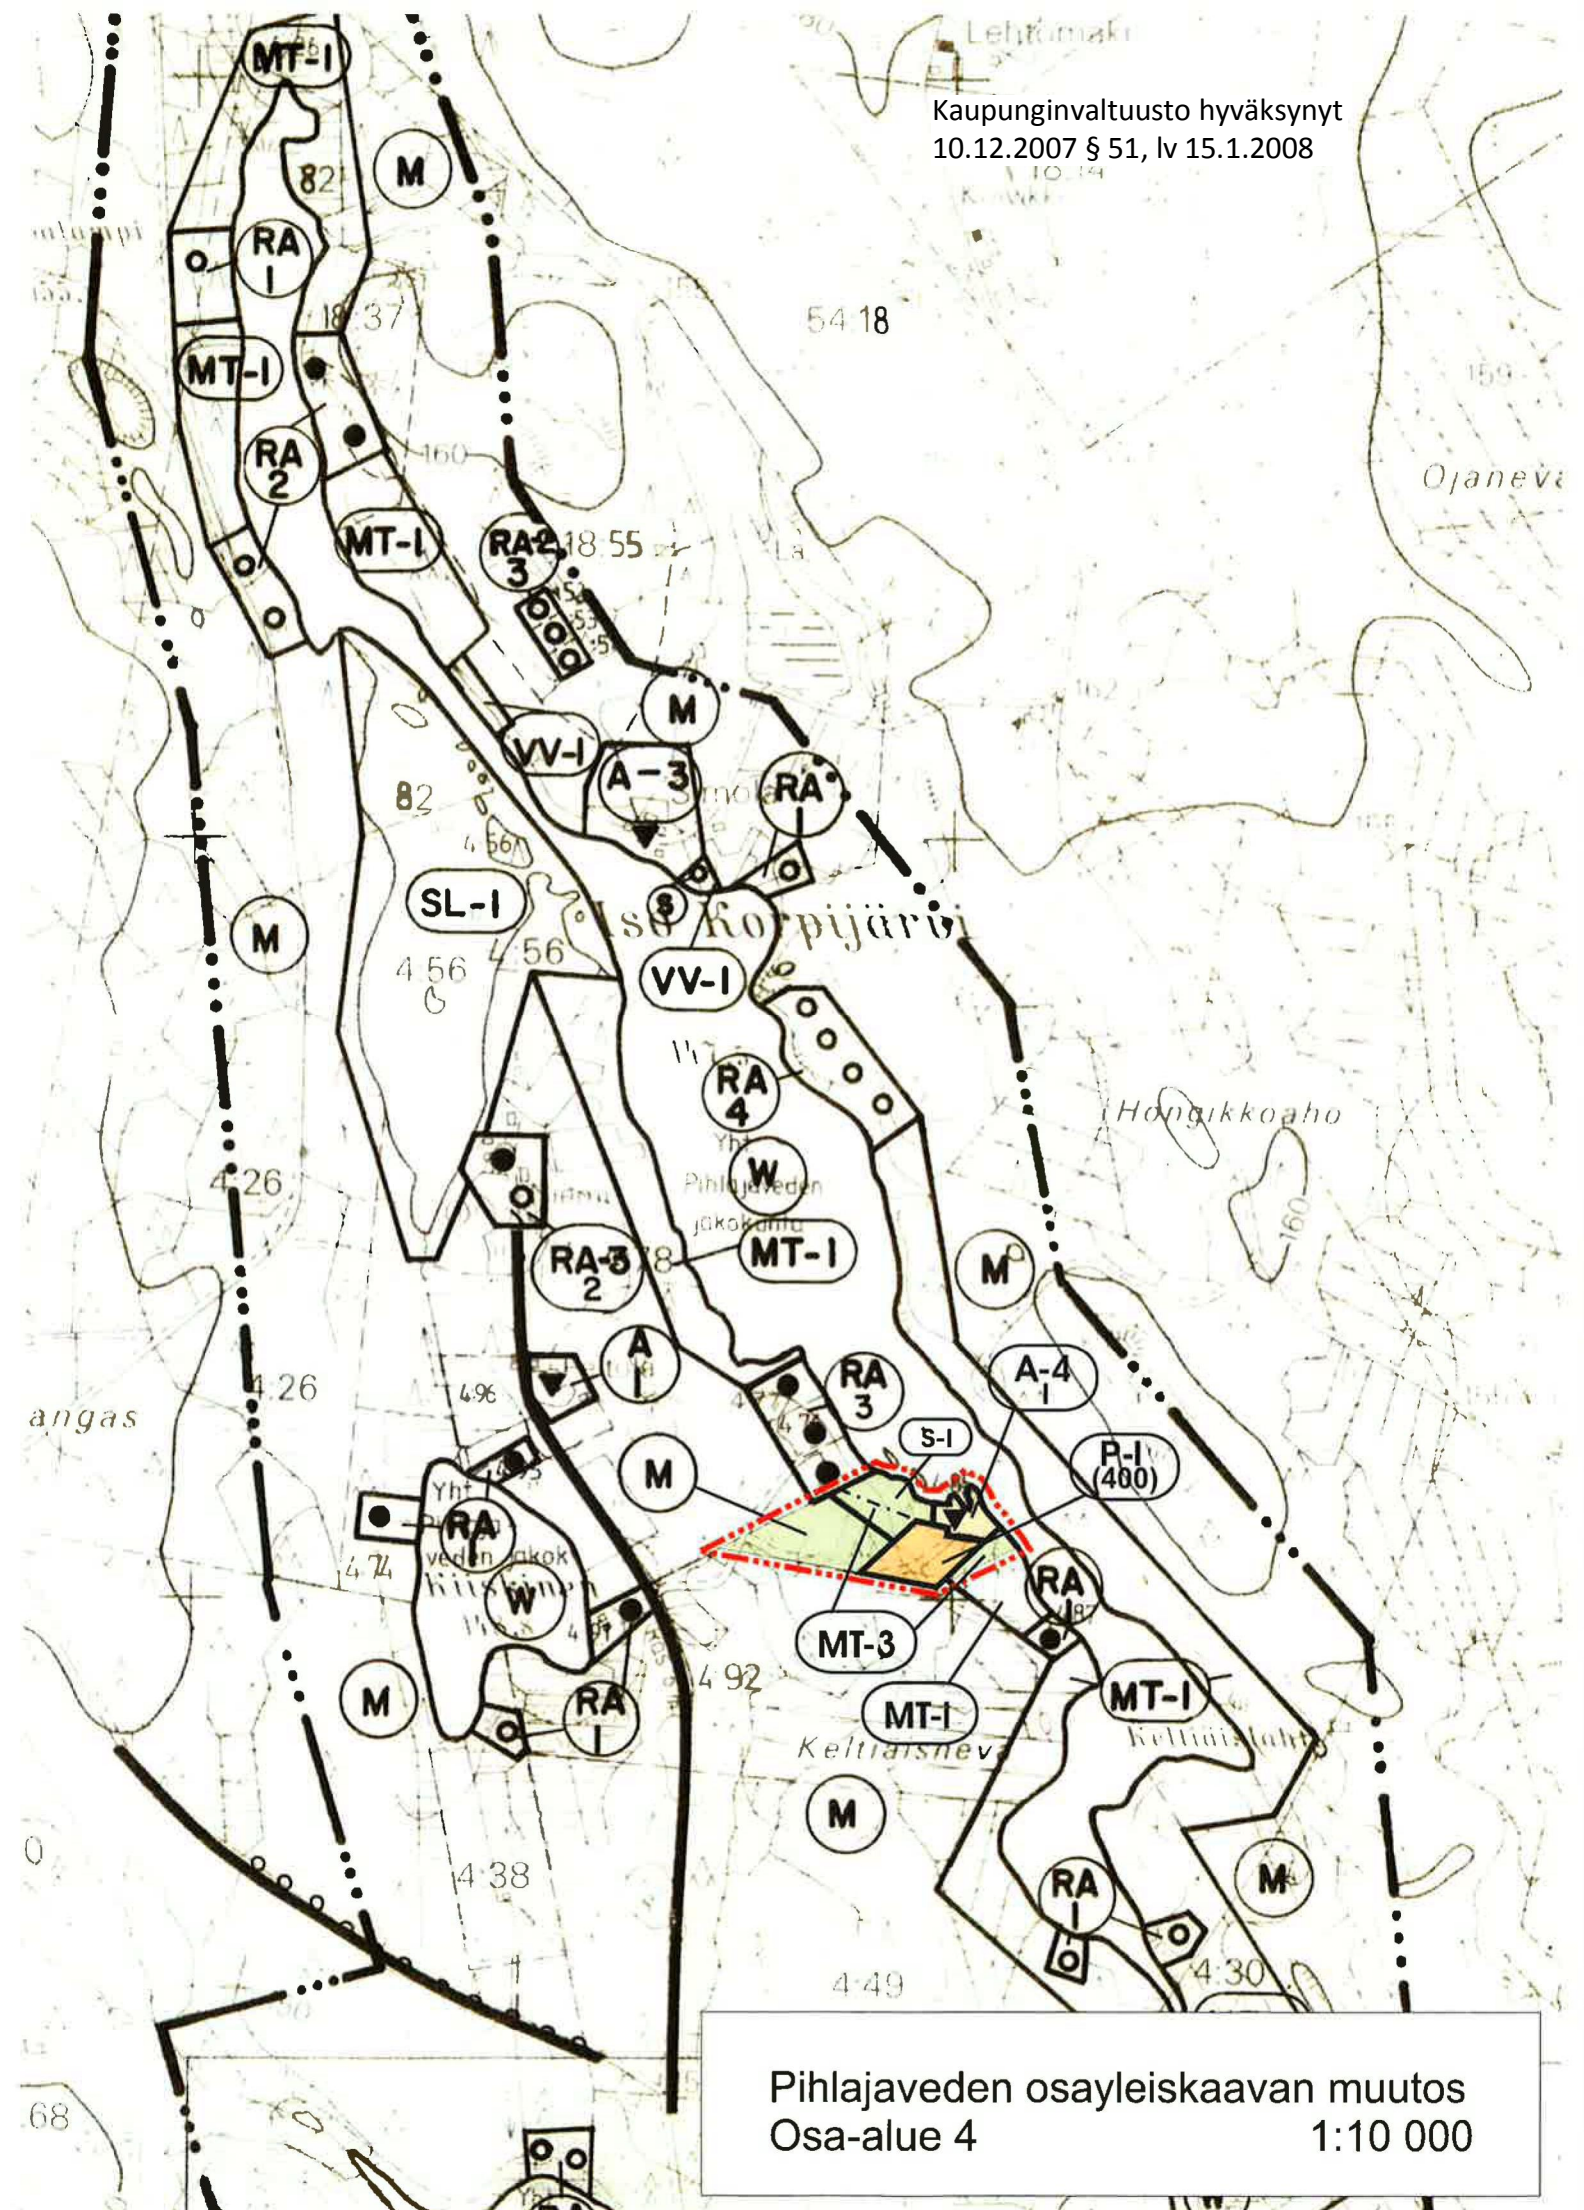

Pihlajaveden osayleiskaavan muutos

Osa-alue 4

1:10 000