


Luoteeseen Lähiliikuntapaikan suuntaan

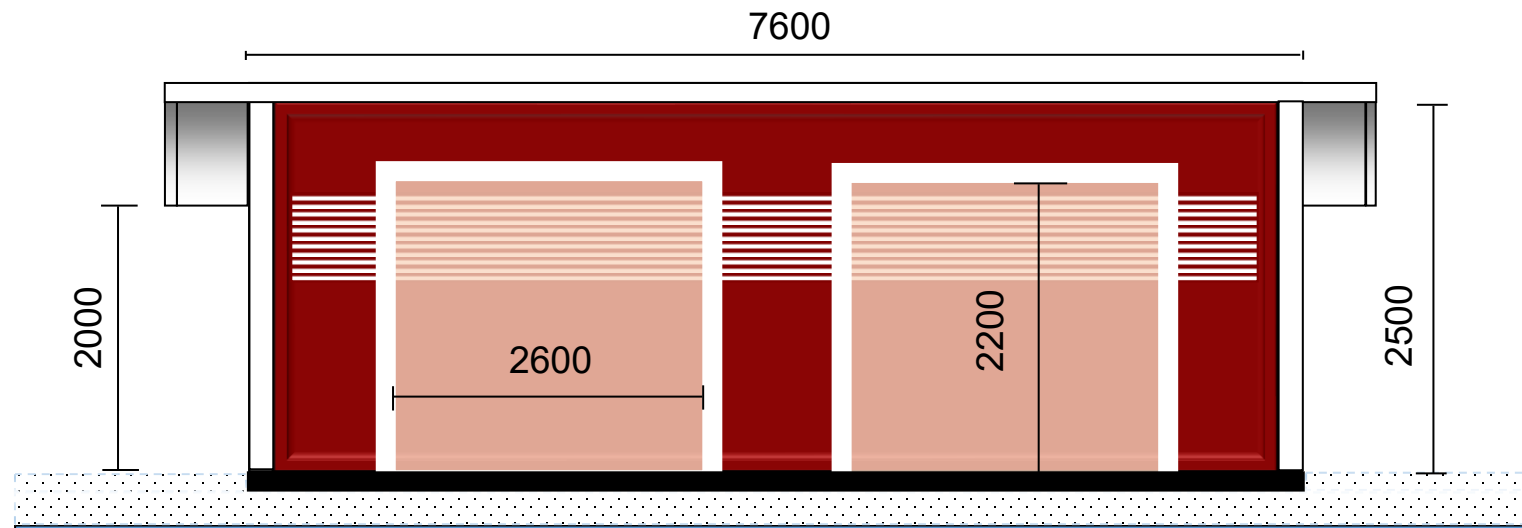


Umpeen paneloidut seinät valoritilällä (katoksiemme mukaisesti), Oviaukkojen leveys 2600.


Katoksiemme mukaiset maalit punainen TVT534X ja valkoinen Maalarin valk..

Pohjan maa-aineksen vaihto noin 500 mm ja pohjalle foam 50 mm sekä kantavat murskeet 0-35 mm ja pintaan 0-16 mm 100 mm.

Lounaaseen Runkotien suuntaan

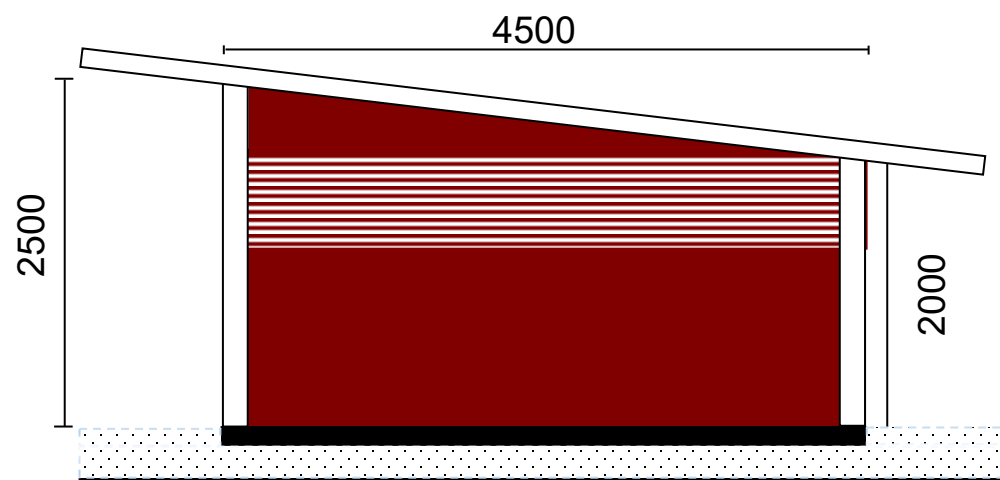


Koilliseen

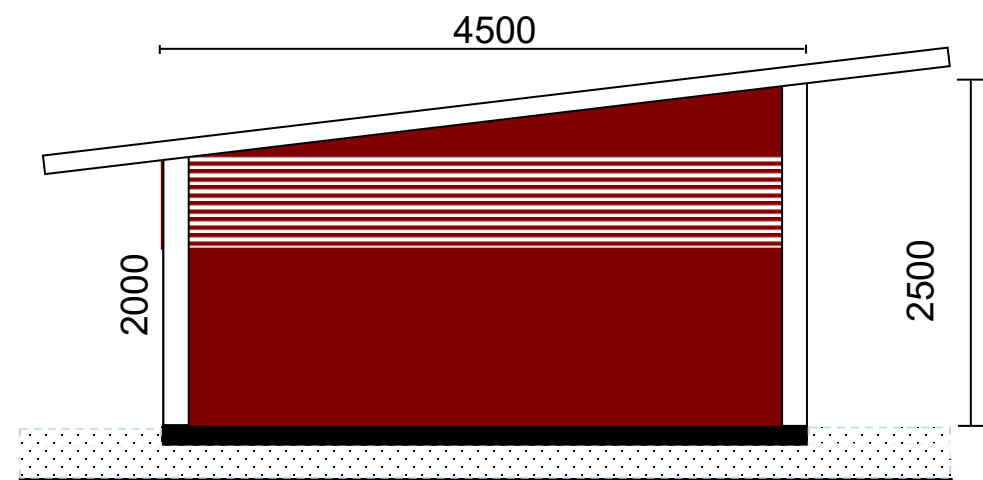

Ketvelniemi jätekatos 34,2 m2

1:50 tuloste A3

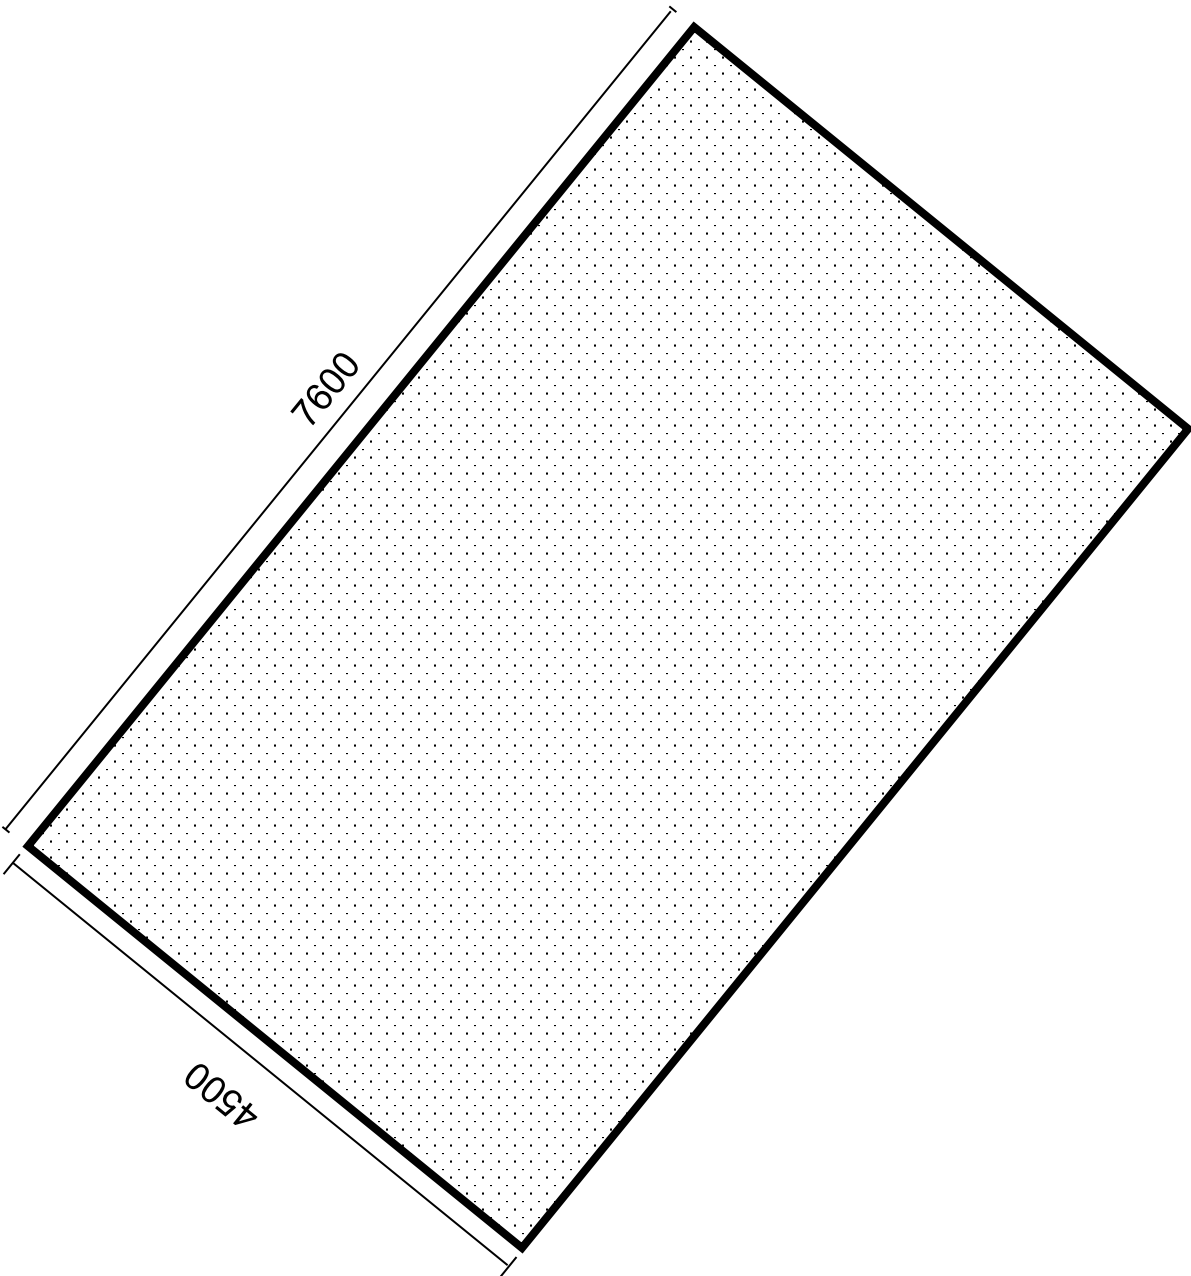

Pohjan maa-aineksen vaihto noin 500 mm
pohjalle foam 50 mm
kantavat murskeet 0-35 mm ja pintaan 0-16 mm 100 mm
Valetaan betonilaatta vahvuus 200 mm, johon tartunnat runkorakenteelle.
Raudoitus 8 mm langalla olevat raudoitusverkot.
Mahdollisesti katoksen eteen betonilaatta helpottamaan jäteastioden siirtoja.

Kiinteistötunnus 249- 410-22-235	Viranomaisen merkintöjä varten	
Rakennustoimenpide UUDISRAKENNUS	Piirustuslaji PÄÄPIIRUSTUS	
Rakennuskohteen nimi ja osoite KATOS Keuruun kaupunki Runkotie 42700 Keuruu	Piirustuksen sisältö POHJAPIIRROS	Mittakaavat 1:50


Ketvelniemi jätekatos 34,2 m2

1:200 tuloste A3

Lähiliikuntapaikan pysäköintialue Haaratien risteystä vastapäätä.

Erillisen kaupungin omistama kiinteistön rajalinja punaisella.

Katuvalaisin pylväs, jonka kautta saadaan katoksen sisävalaistuksen syöttö. Matka noin 45 jm.

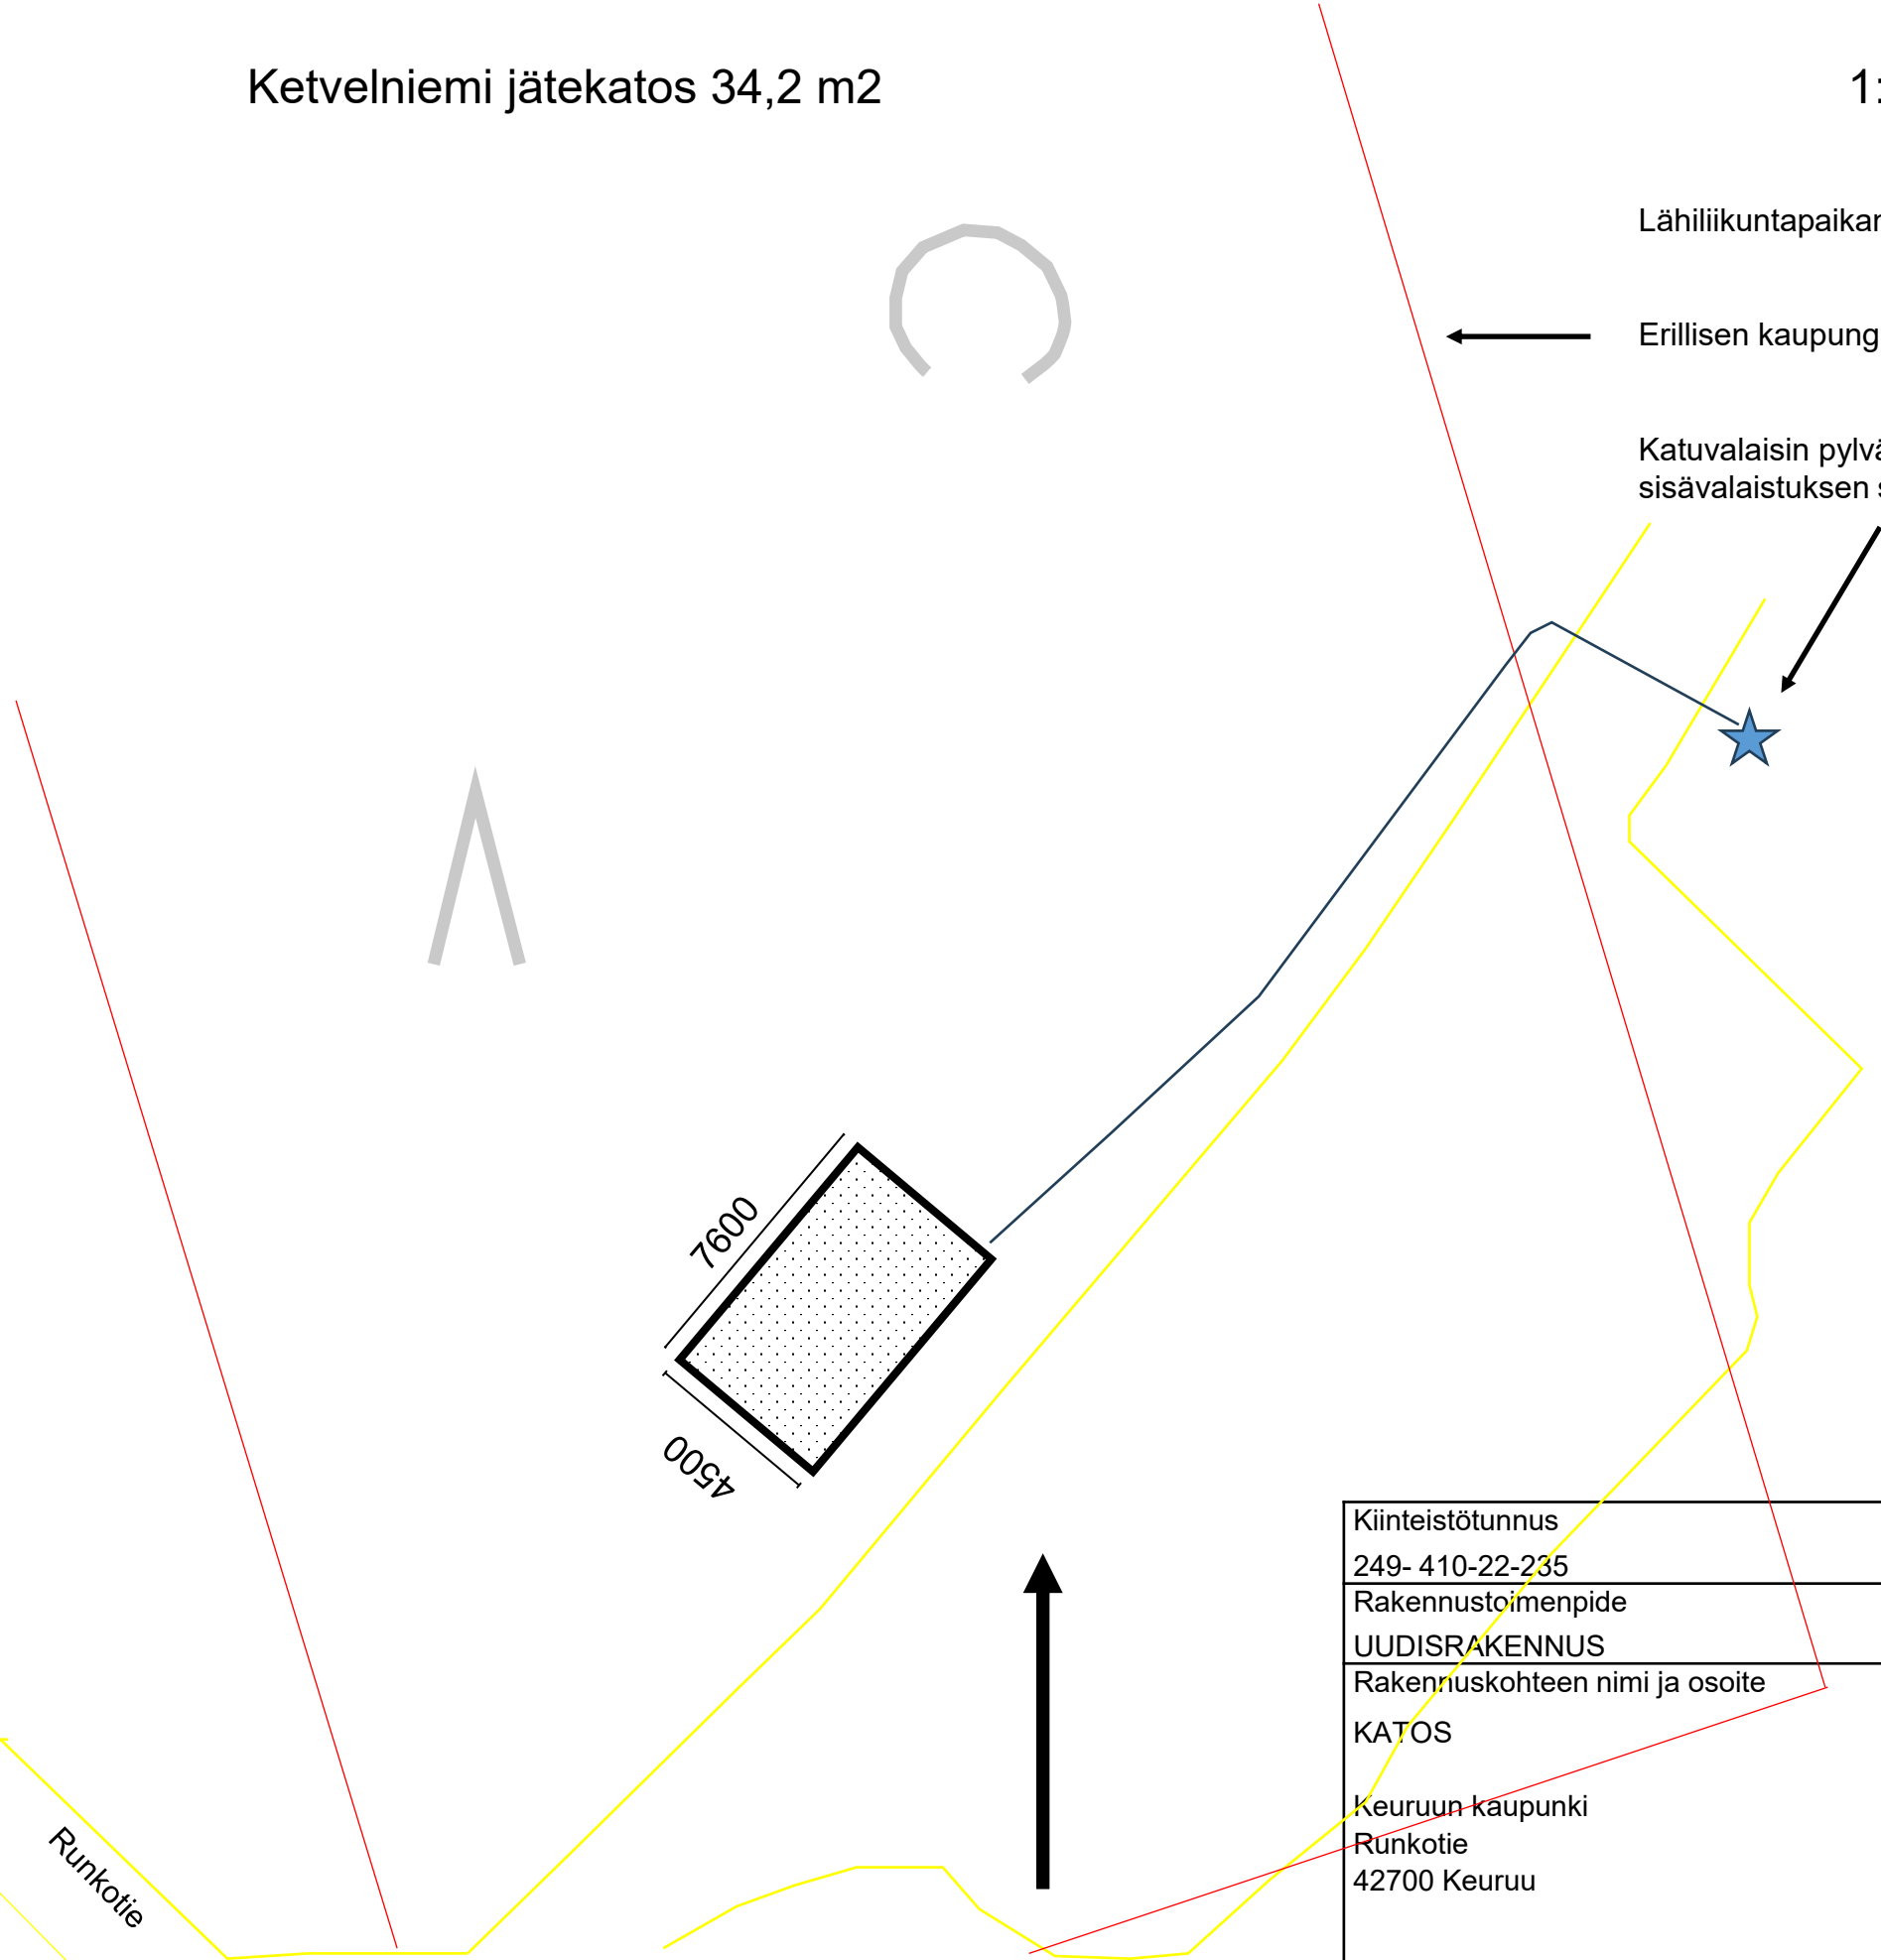

Kiinteistötunnus 249- 410-22-235	Viranomaisen merkintöjä varten	
Rakennustoimenpide UUDISRAKENNUS	Piirustuslaji PIIRUSTUS	
Rakennuskohteen nimi ja osoite KATOS	Piirustuksen sisältö ASEMAPIIRROS	Mittakaavat 1:200
Keuruun kaupunki Runkotie 42700 Keuruu		

Ketvelniemi jätekatos 34,2 m2 astiasijoittelu

