

.Ruoppausala 320 m²

.Ruoppauskuutiot 103 m³

Suolahden jakokunta

876:1

22:14


Ruopattavan alueen raja

320 m²
103 m³

Ruopattava maa-aines siirretään
suoraan kuorma-auton kyytiin.

Kuorma-auton ajoväylä.
Pusikoiden poisto.
Alueen kantavuuden varmistaminen.

22:147

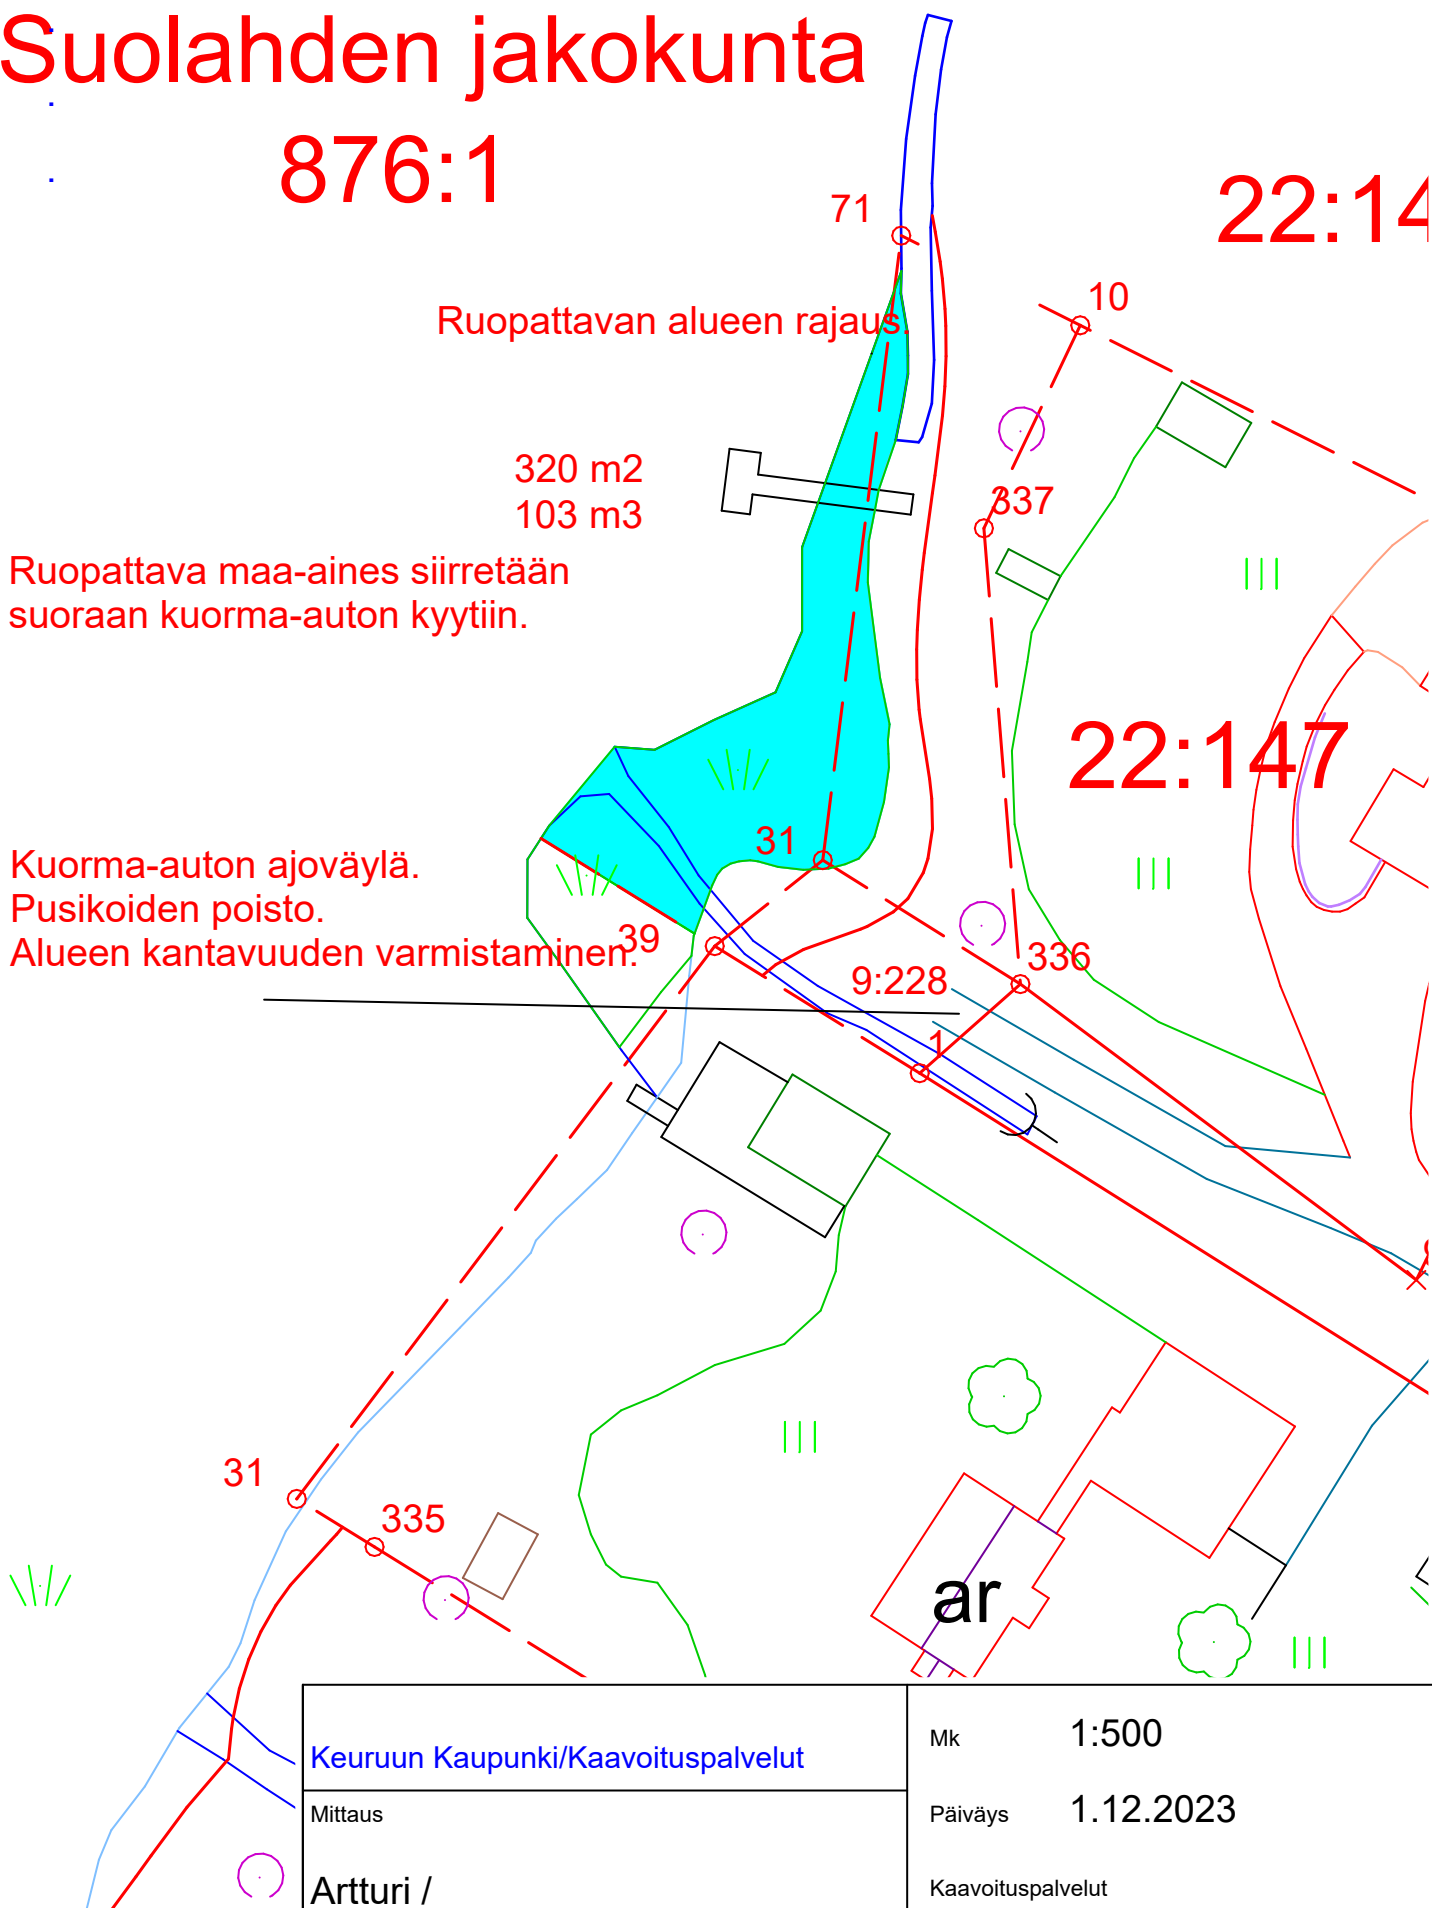

Keuruun Kaupunki/Kaavoituspalvelut	Mk	1:500
Mittaus	Päiväys	1.12.2023
Artturi /	Kaavoituspalvelut	