




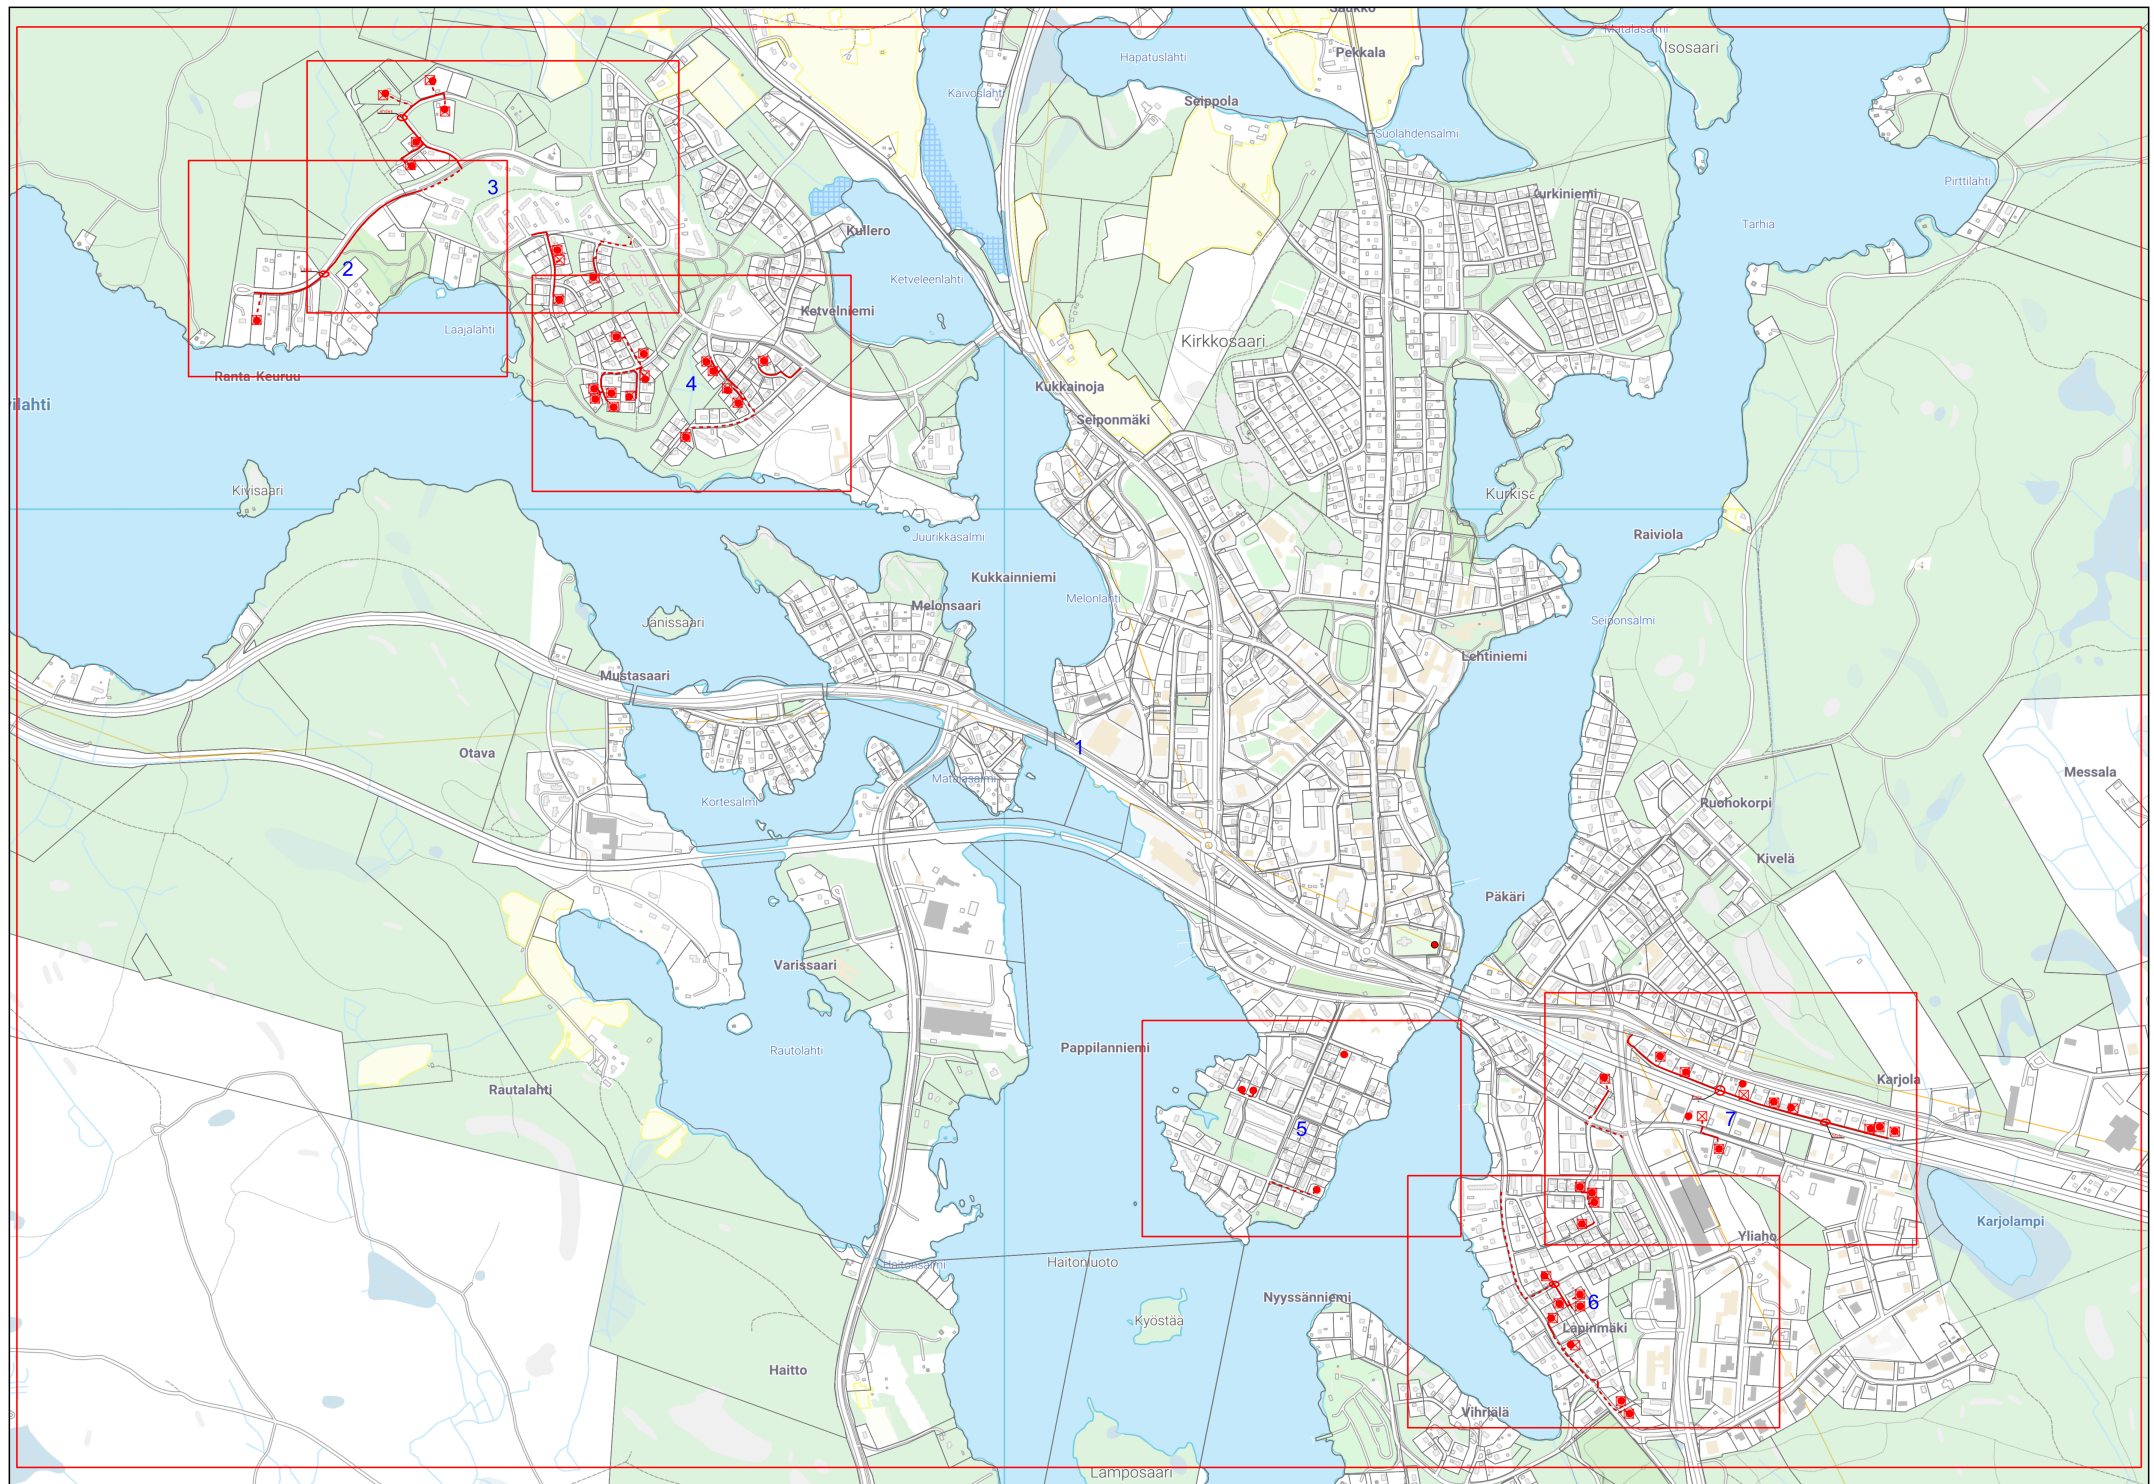

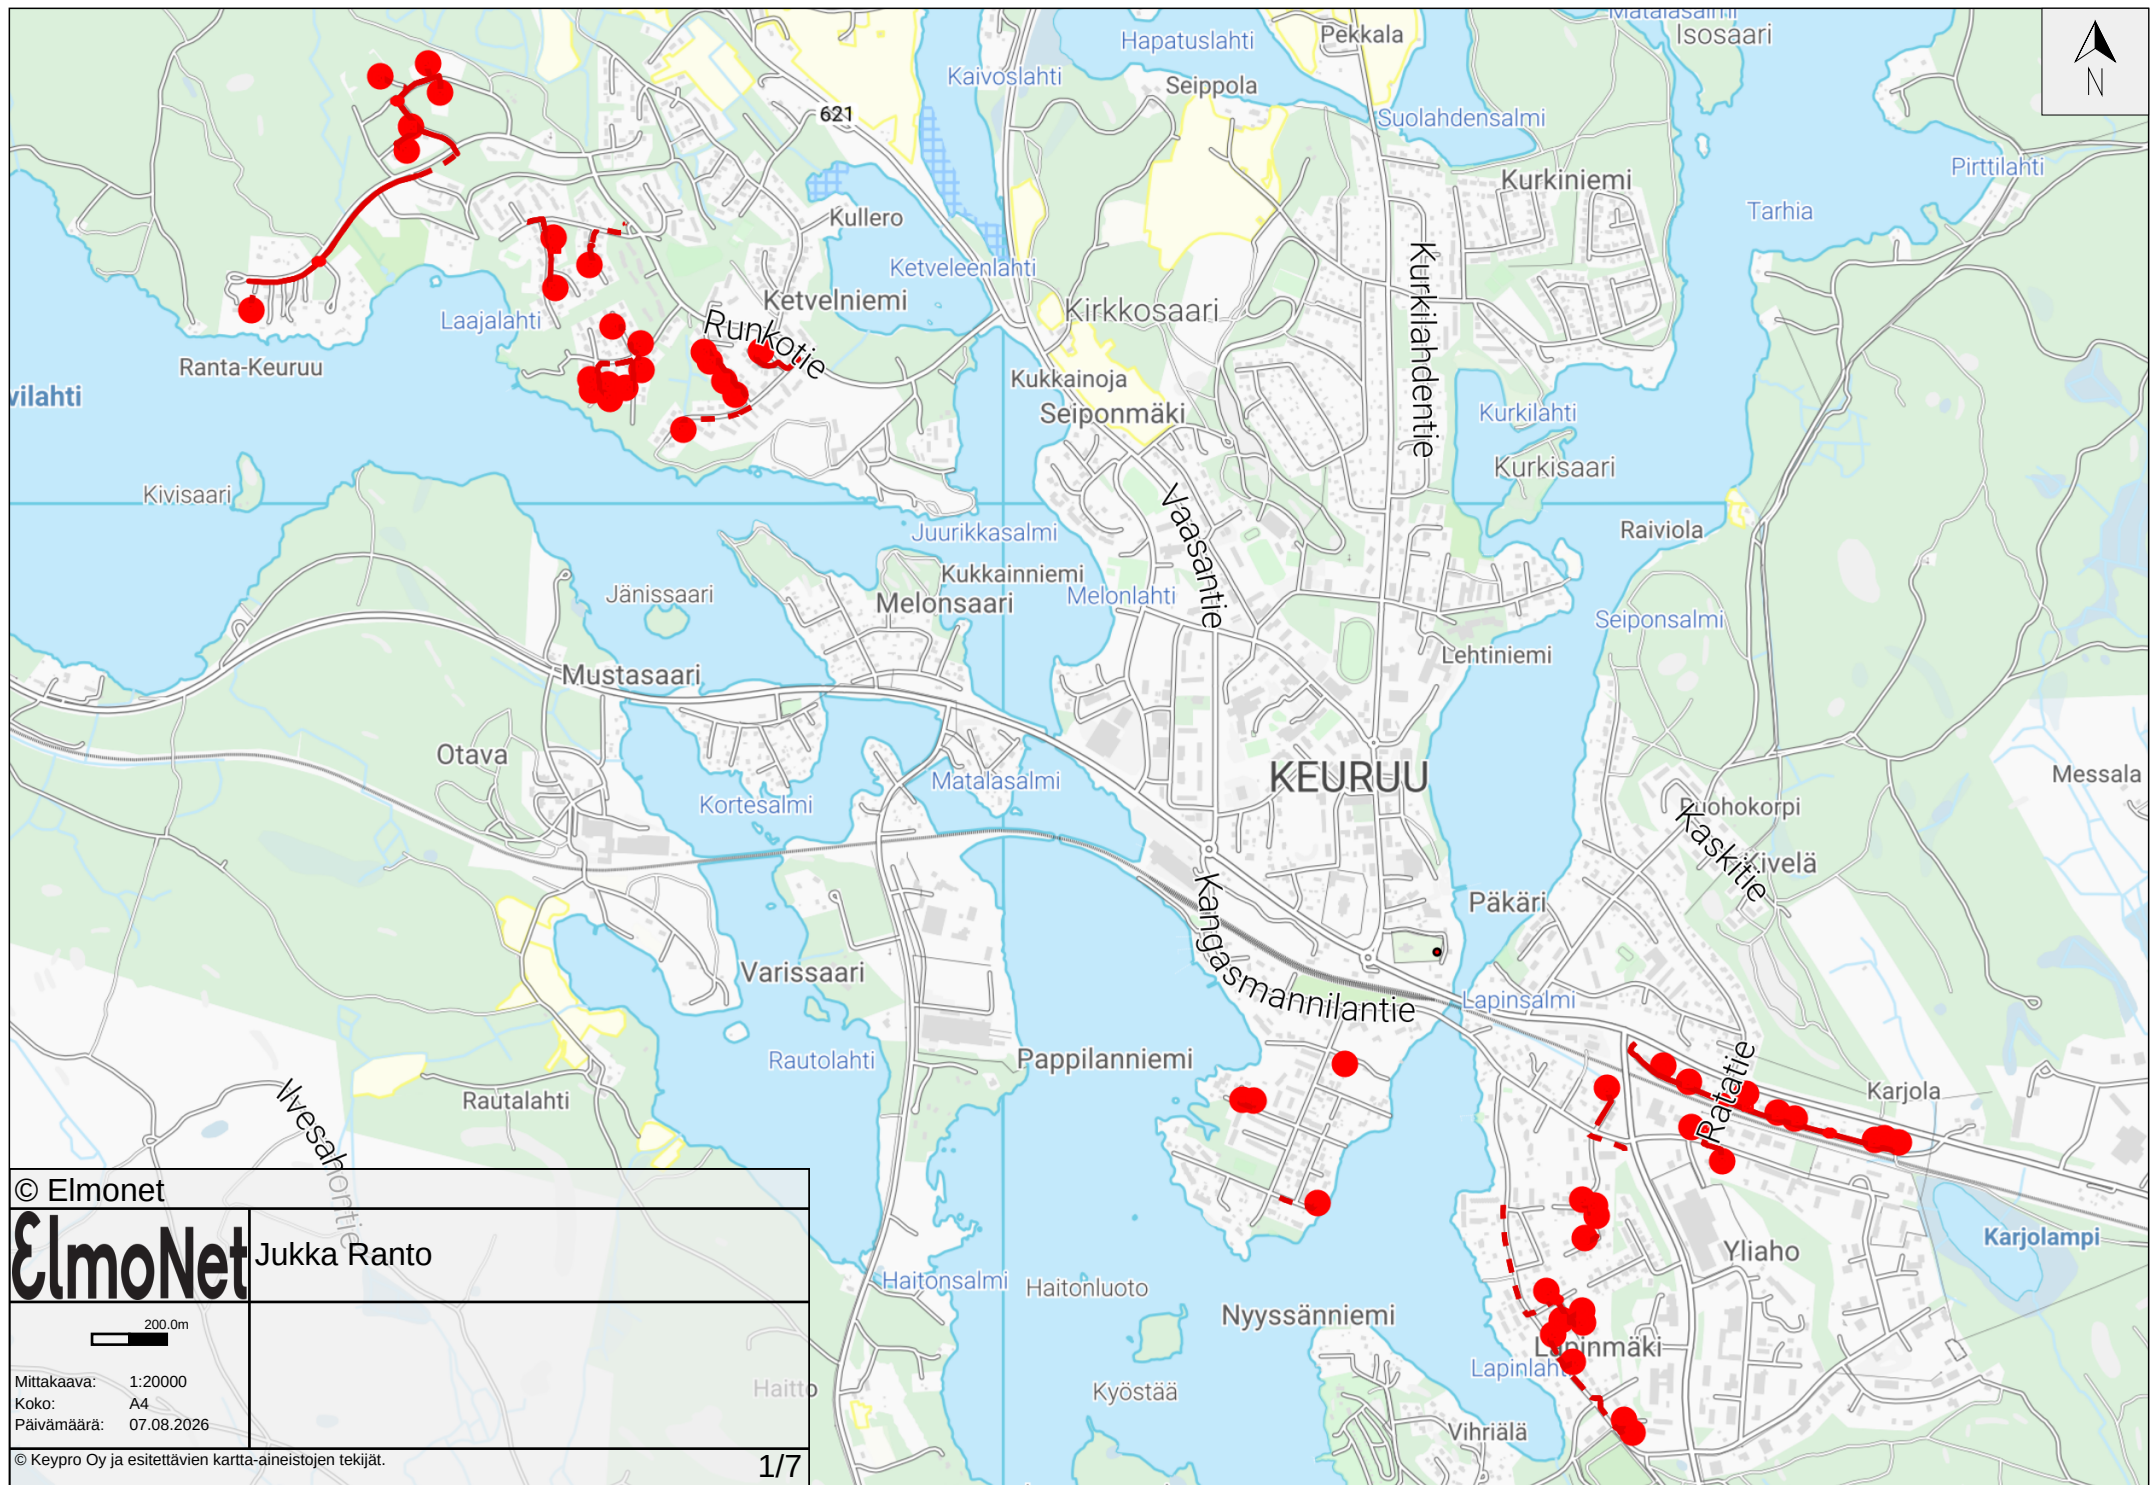

Katkoviiva = kaapelinveto olevaan putkeen / tonttikaivuu
Yhtenäinen viiva = uusi putki kaivuu katualueella

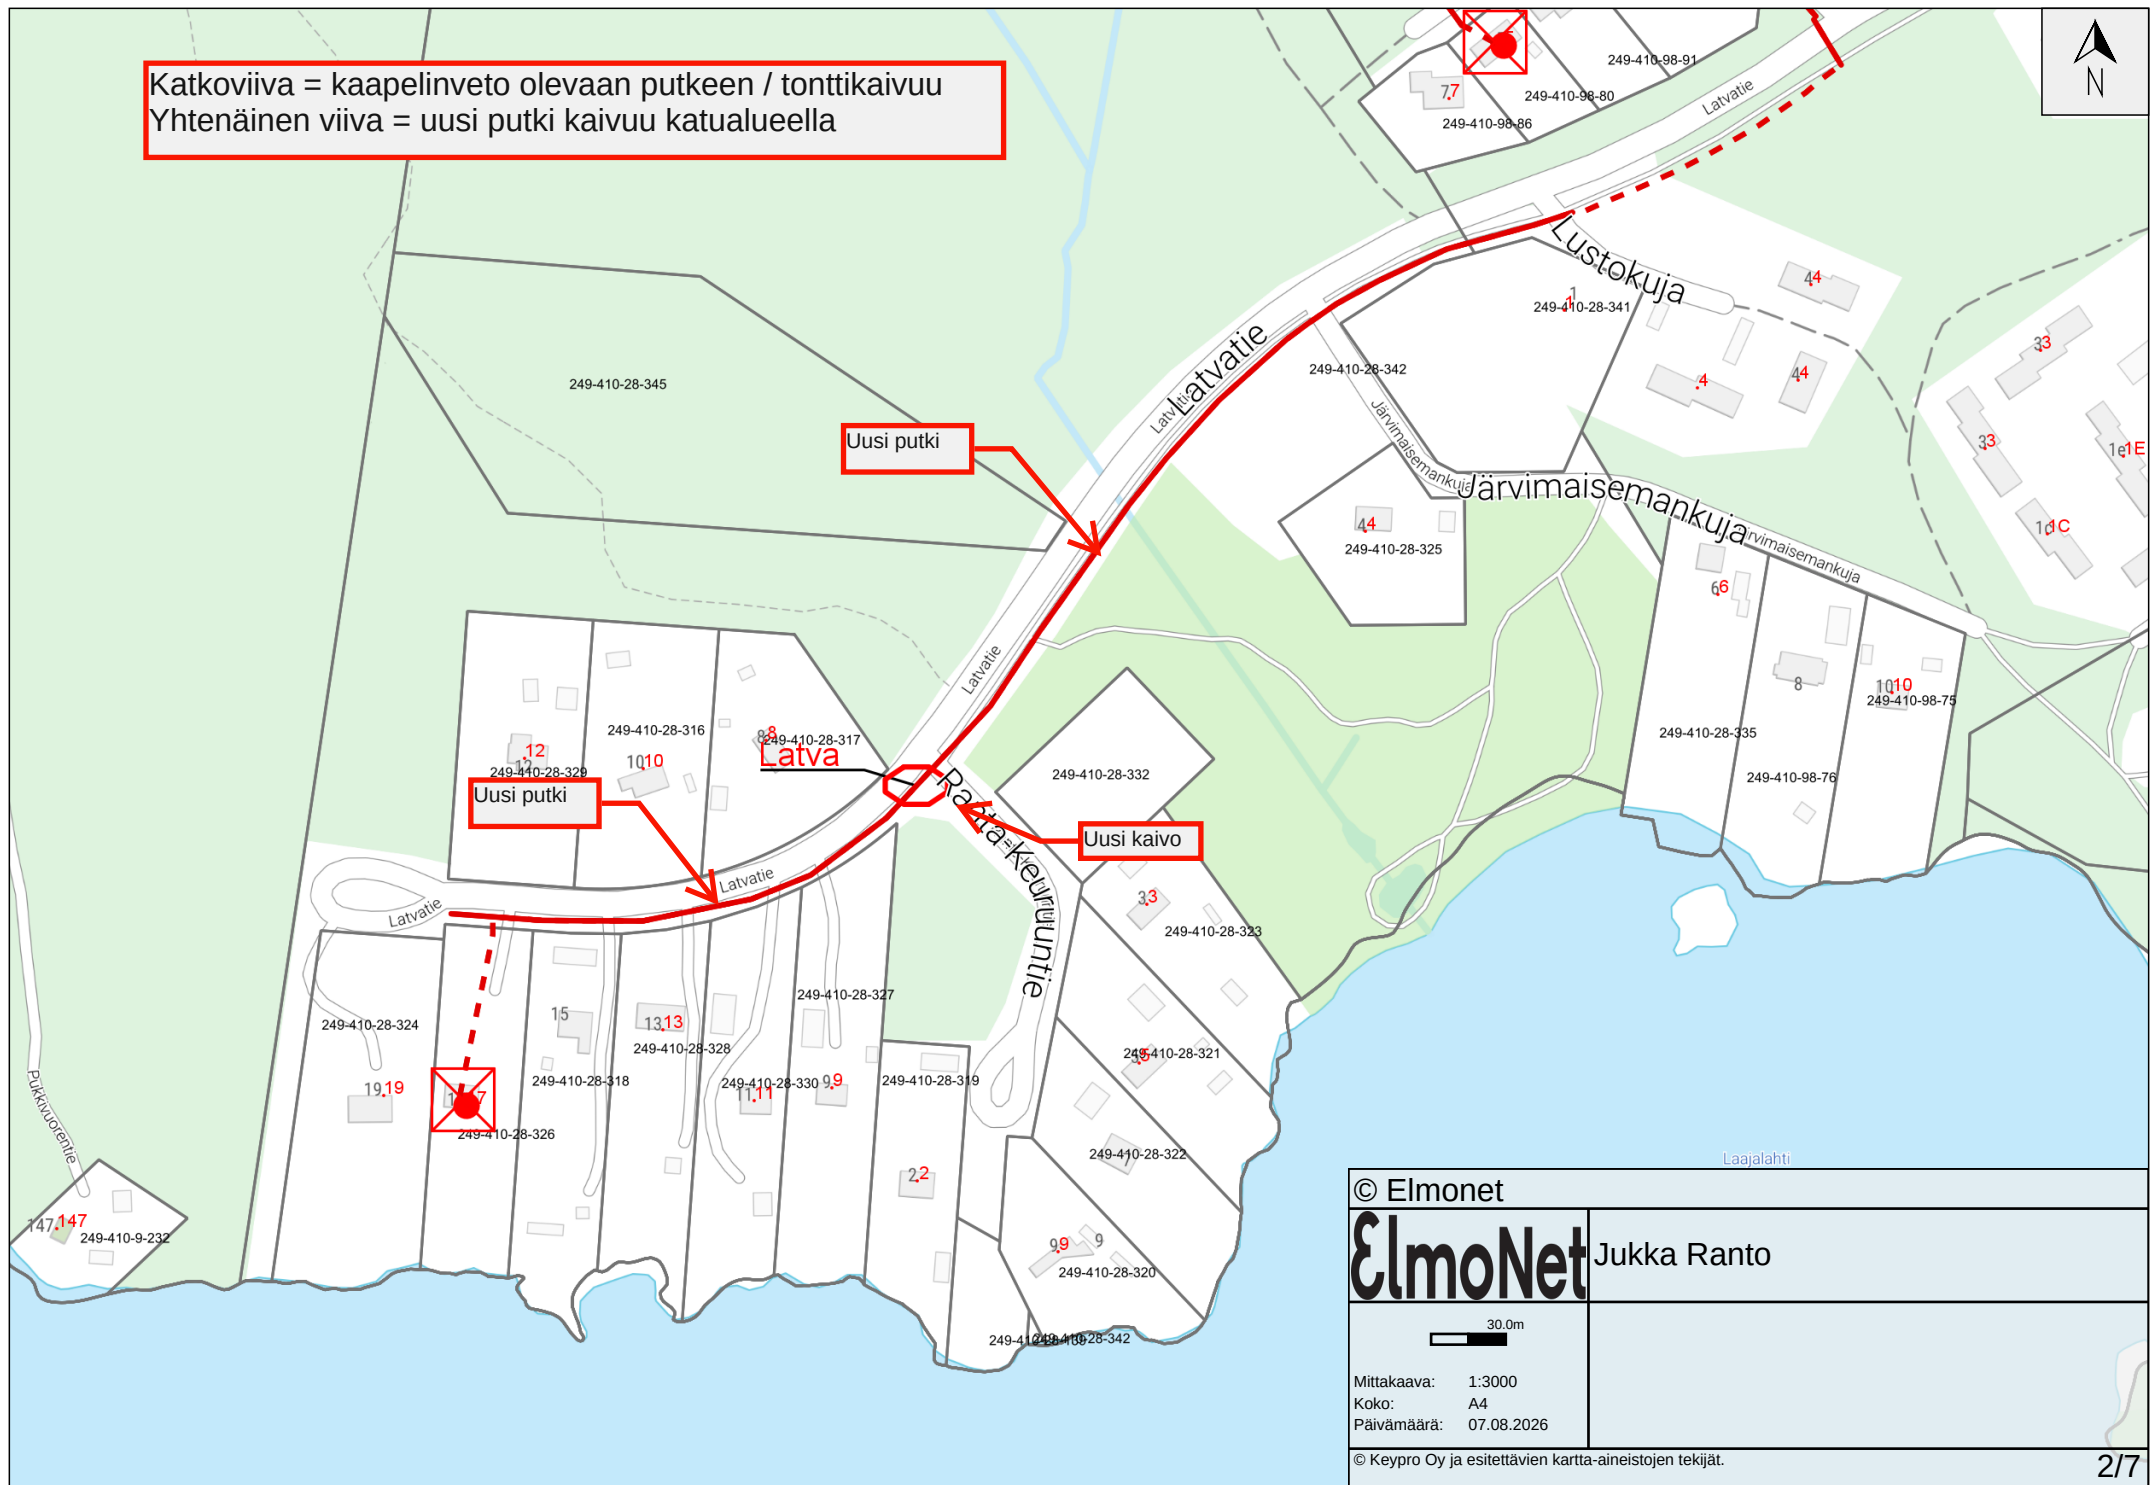


© Elmonet


ElmoNet


Jukka Ranto


Mittakaava: 1:3000
Koko: A4
Päivämäärä: 07.08.2026

© Keypro Oy ja esitettävien kartta-aineistojen tekijät.

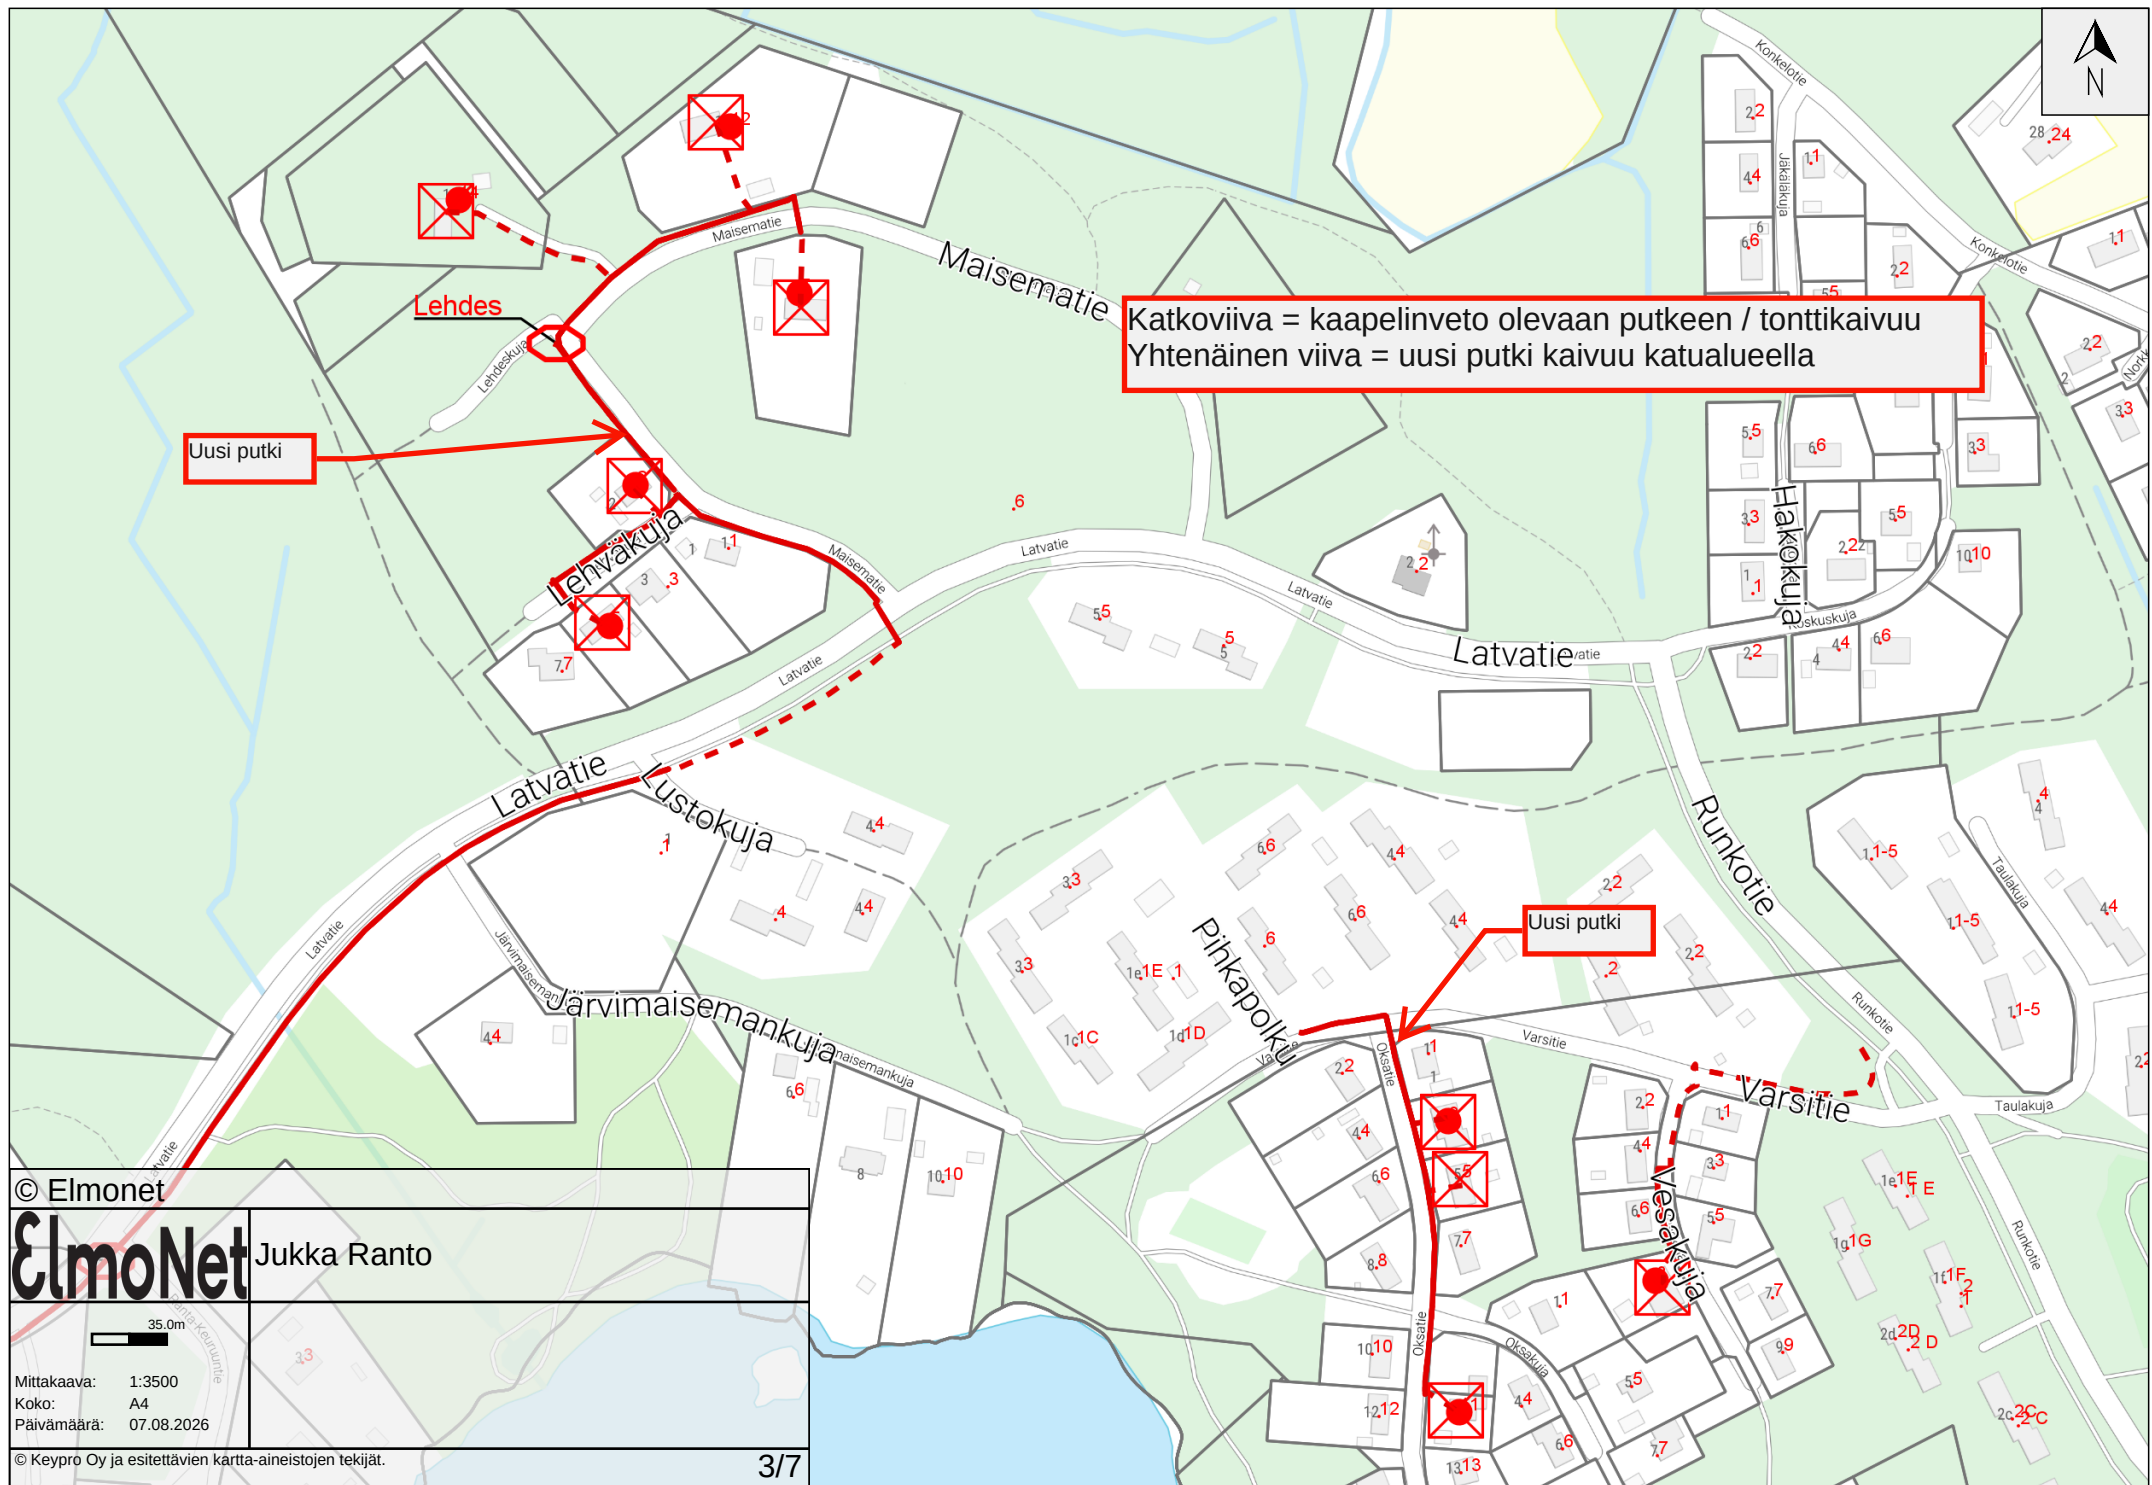

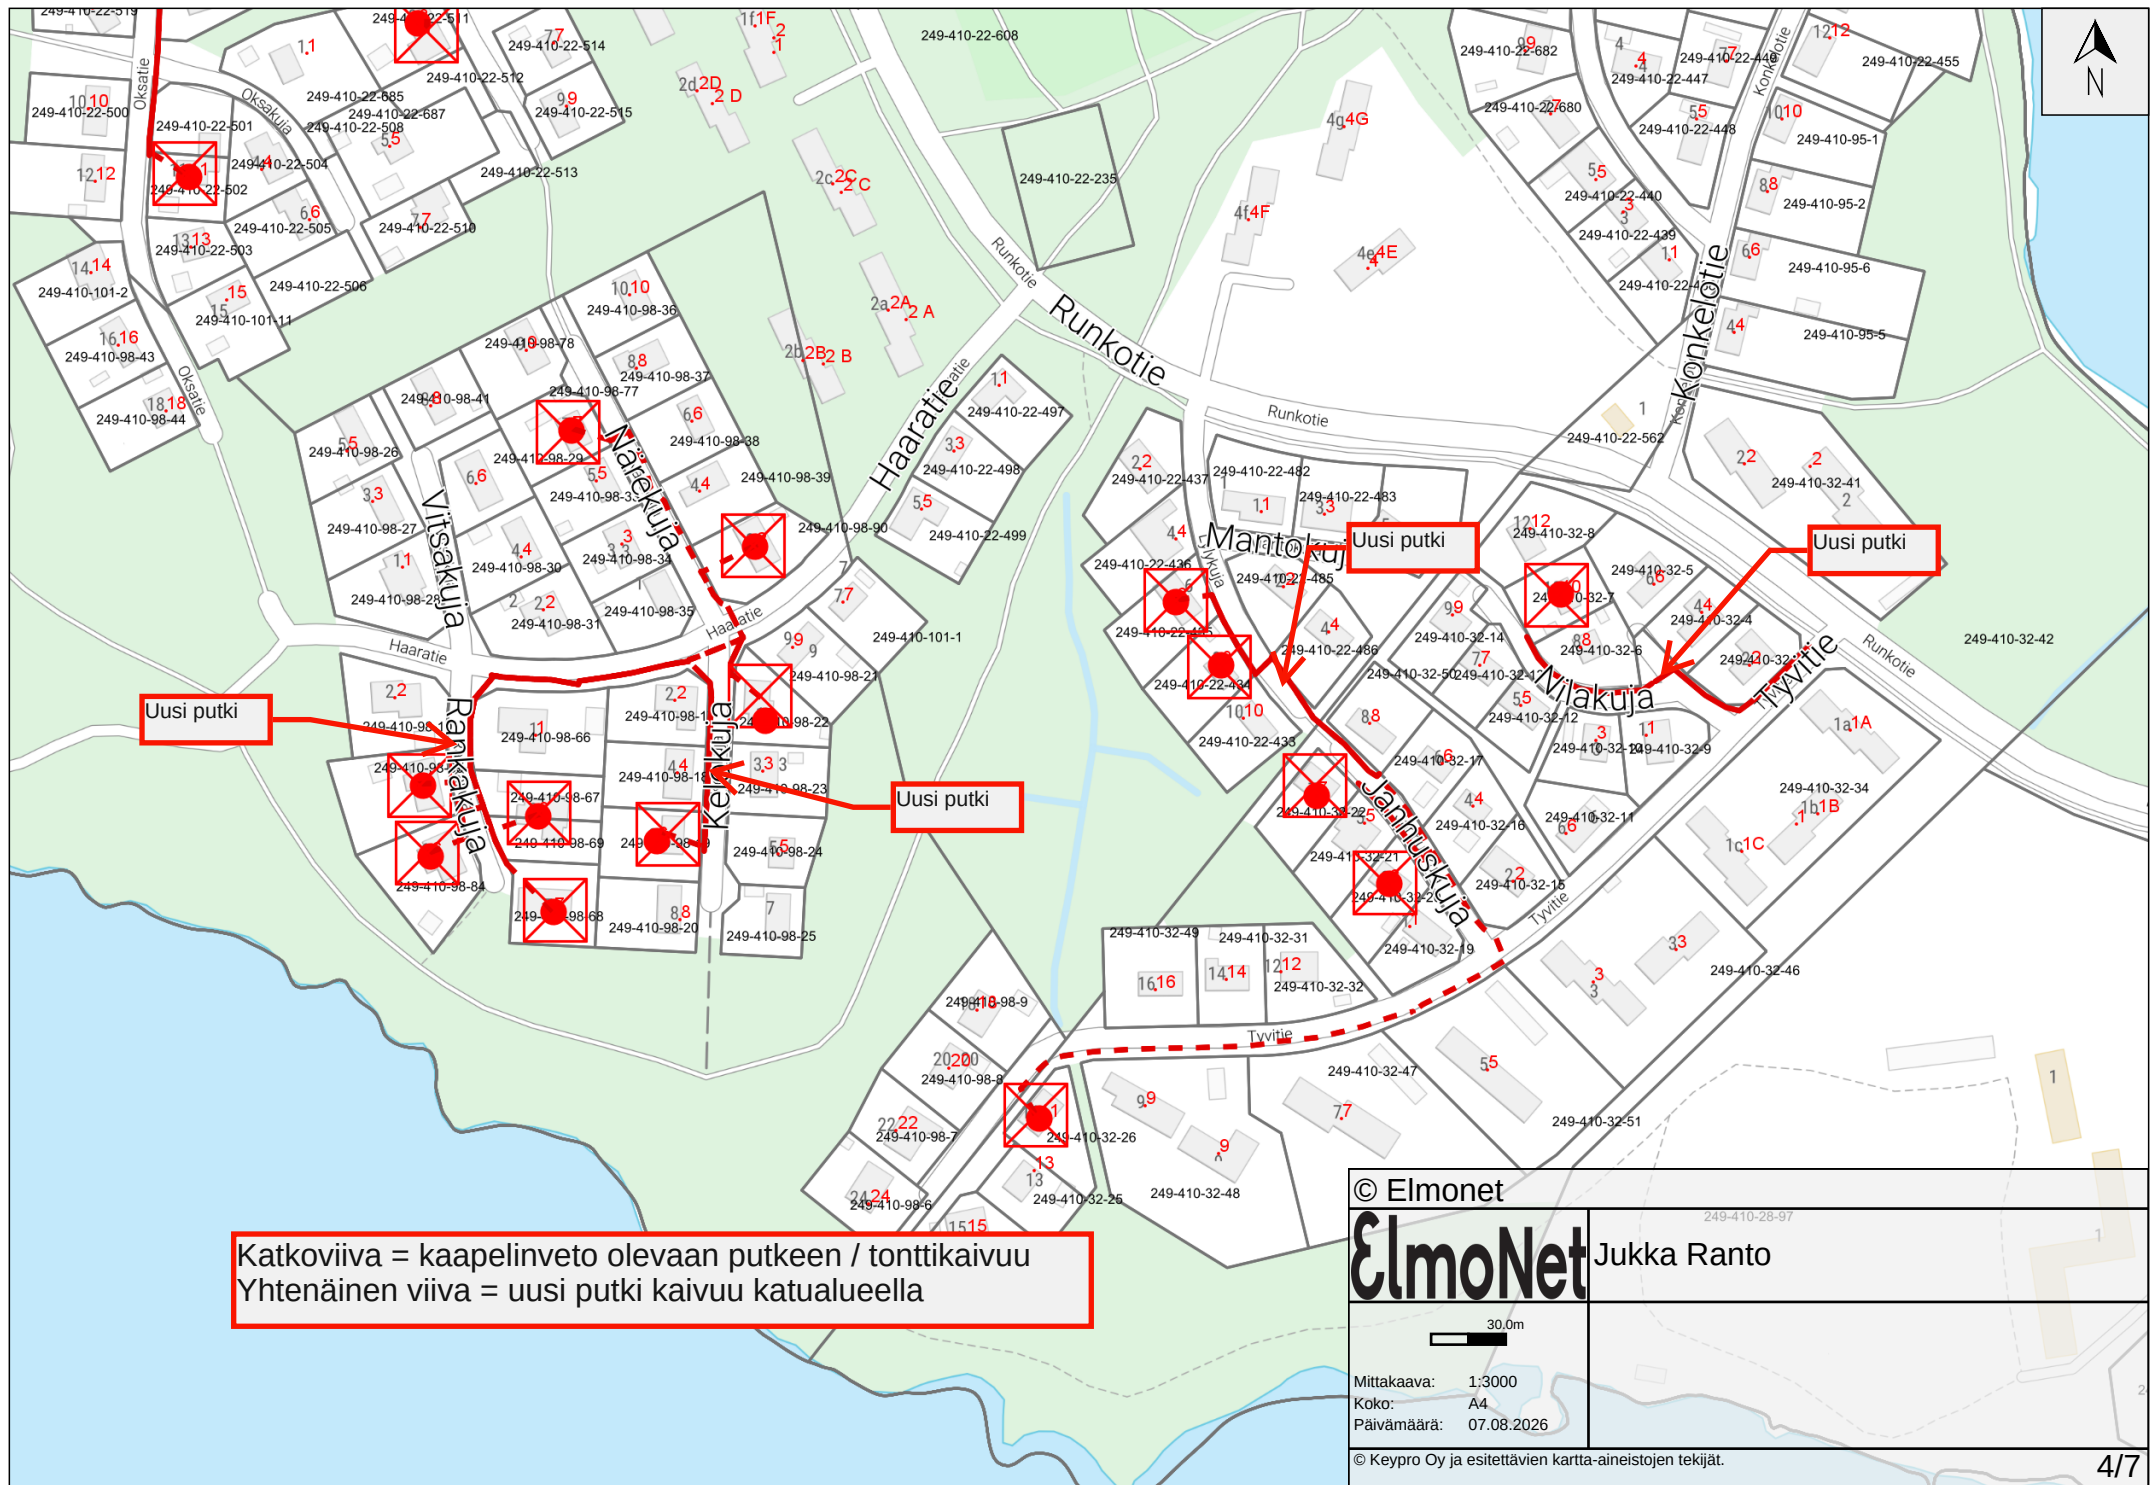

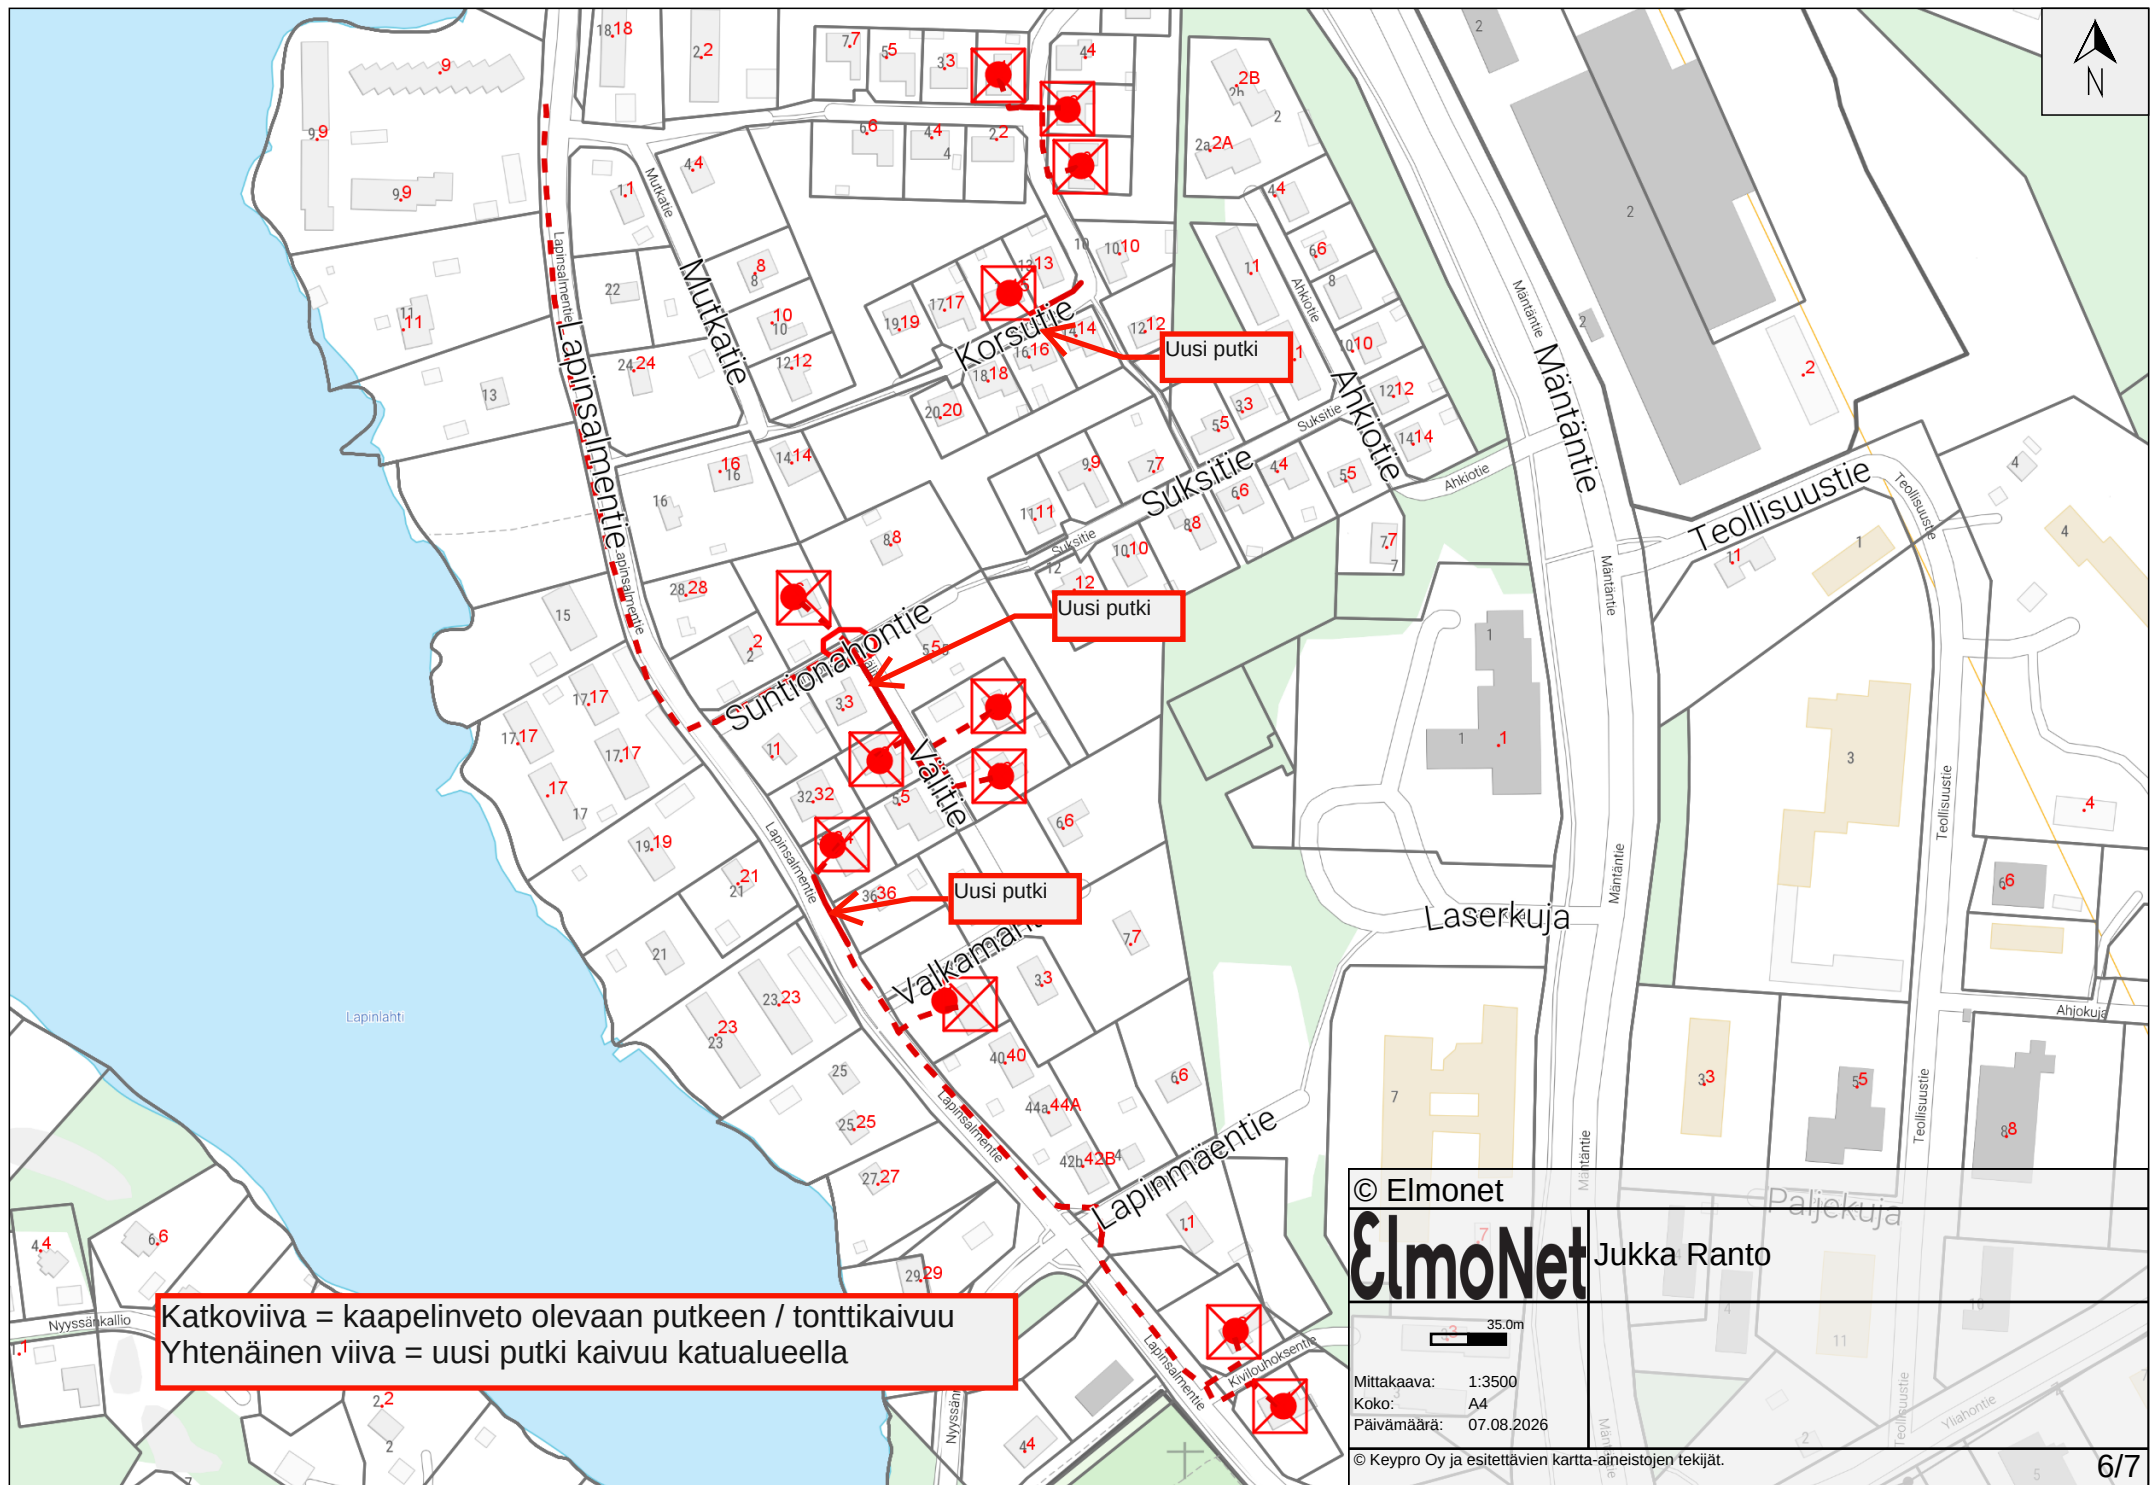

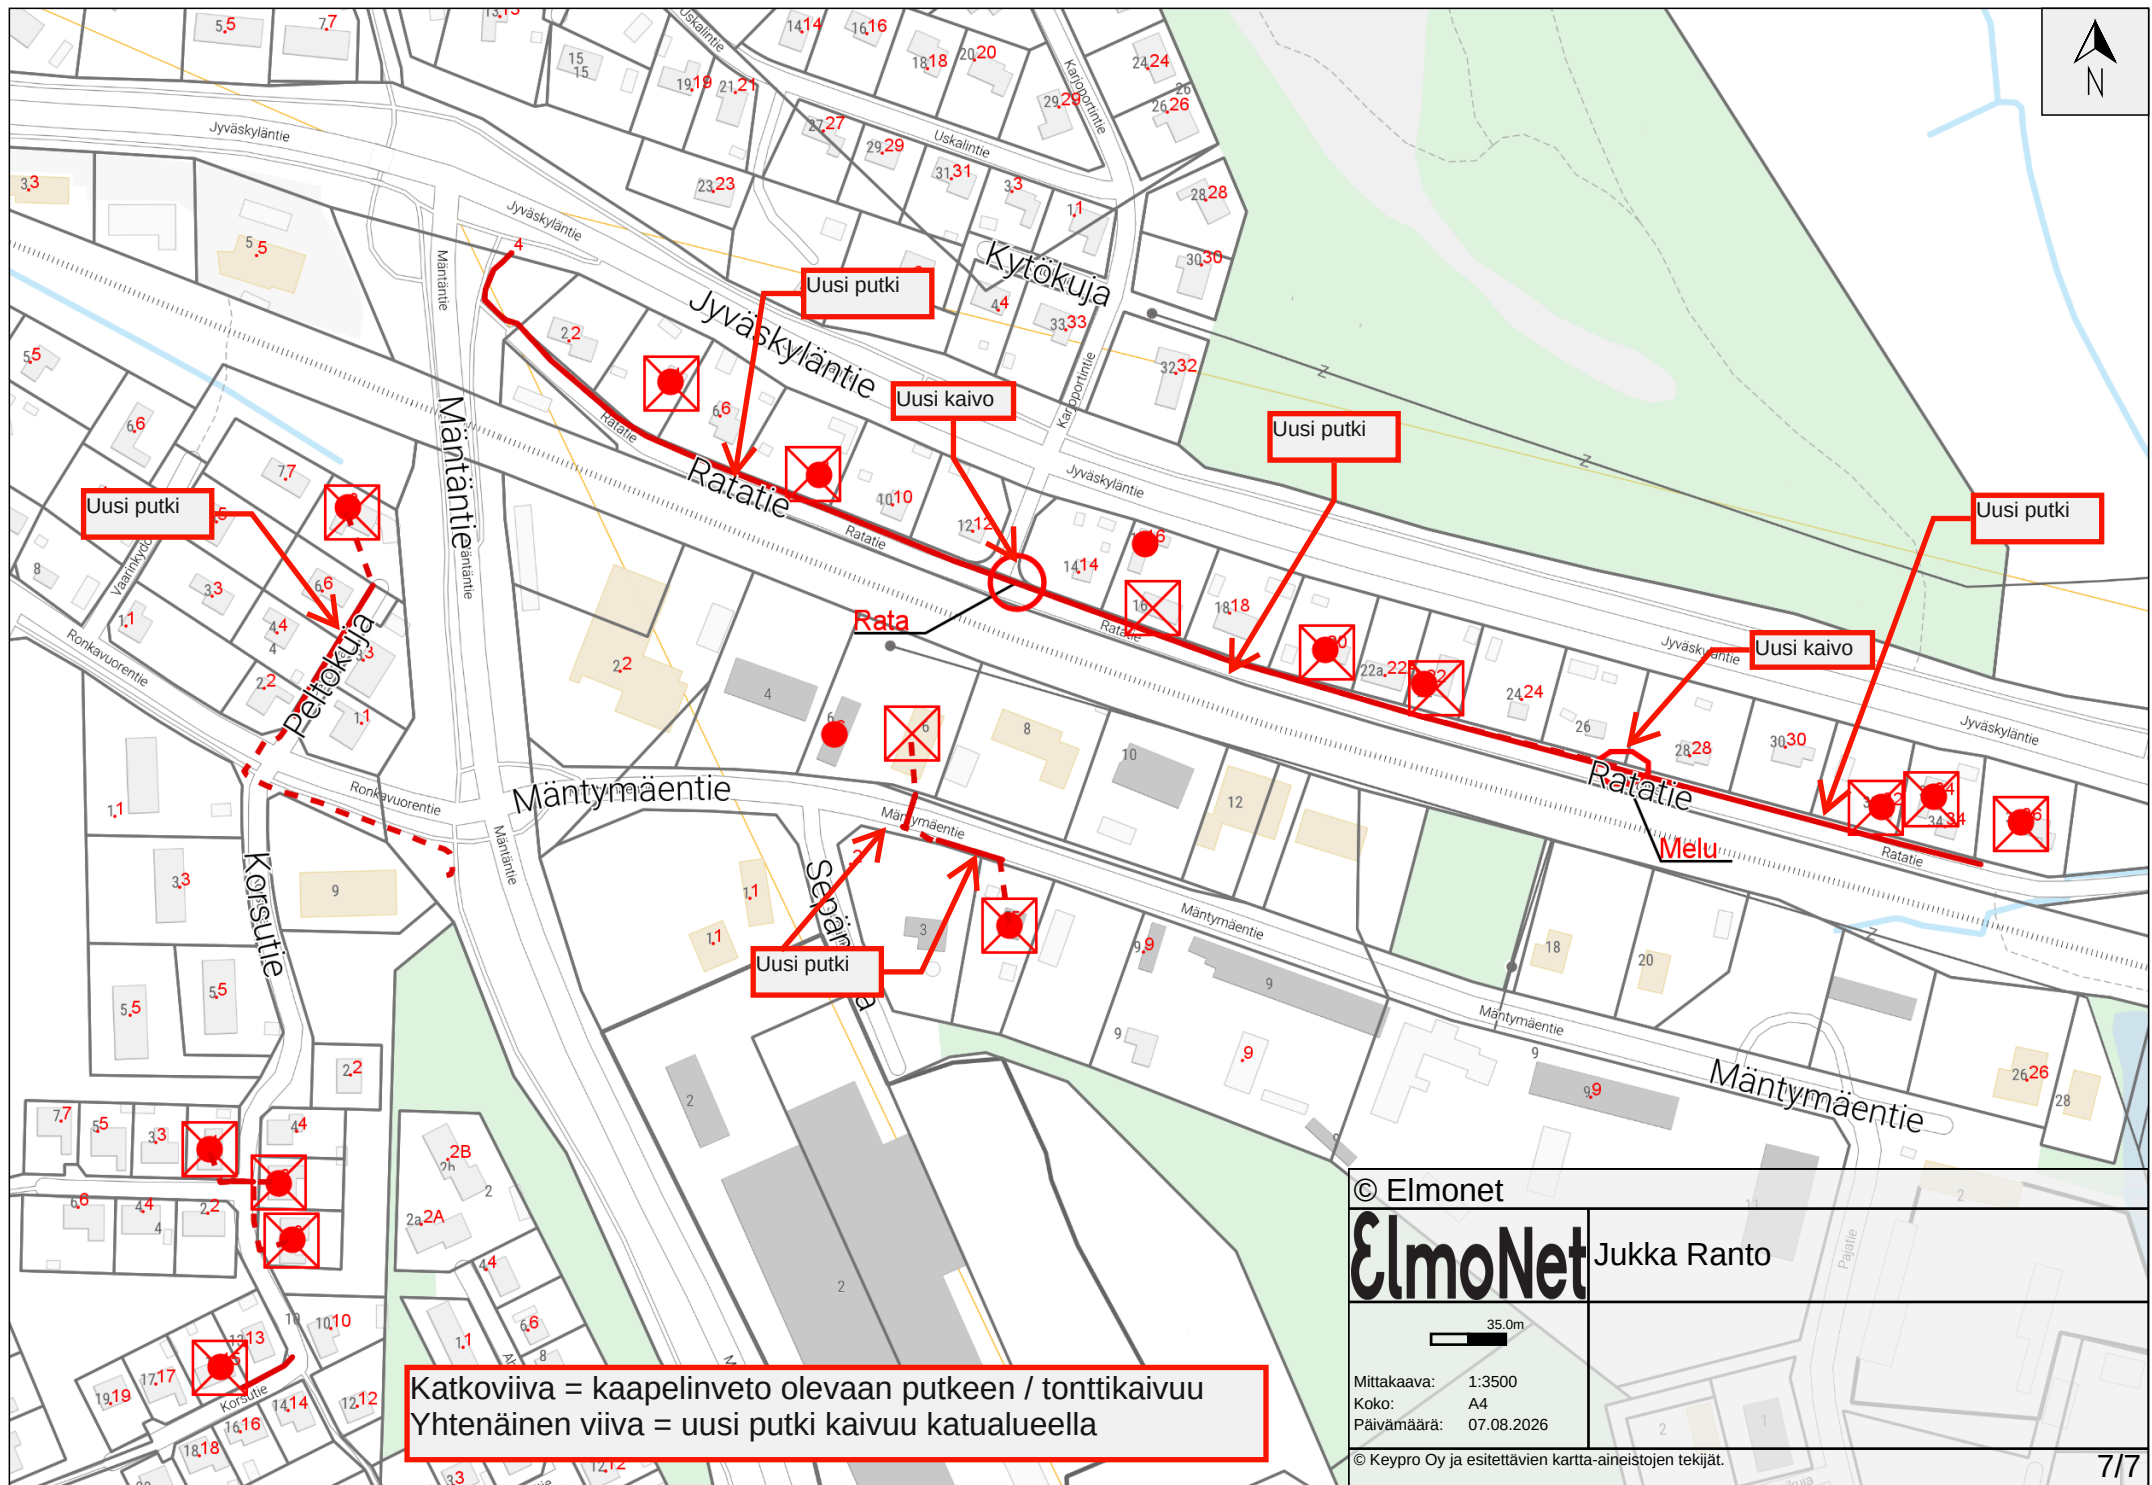

Katkoviiva = kaapelin veto olevaan putkeen / tonttikaivuun
Yhtenäinen viiva = uusi putki kaivuun katualueella