


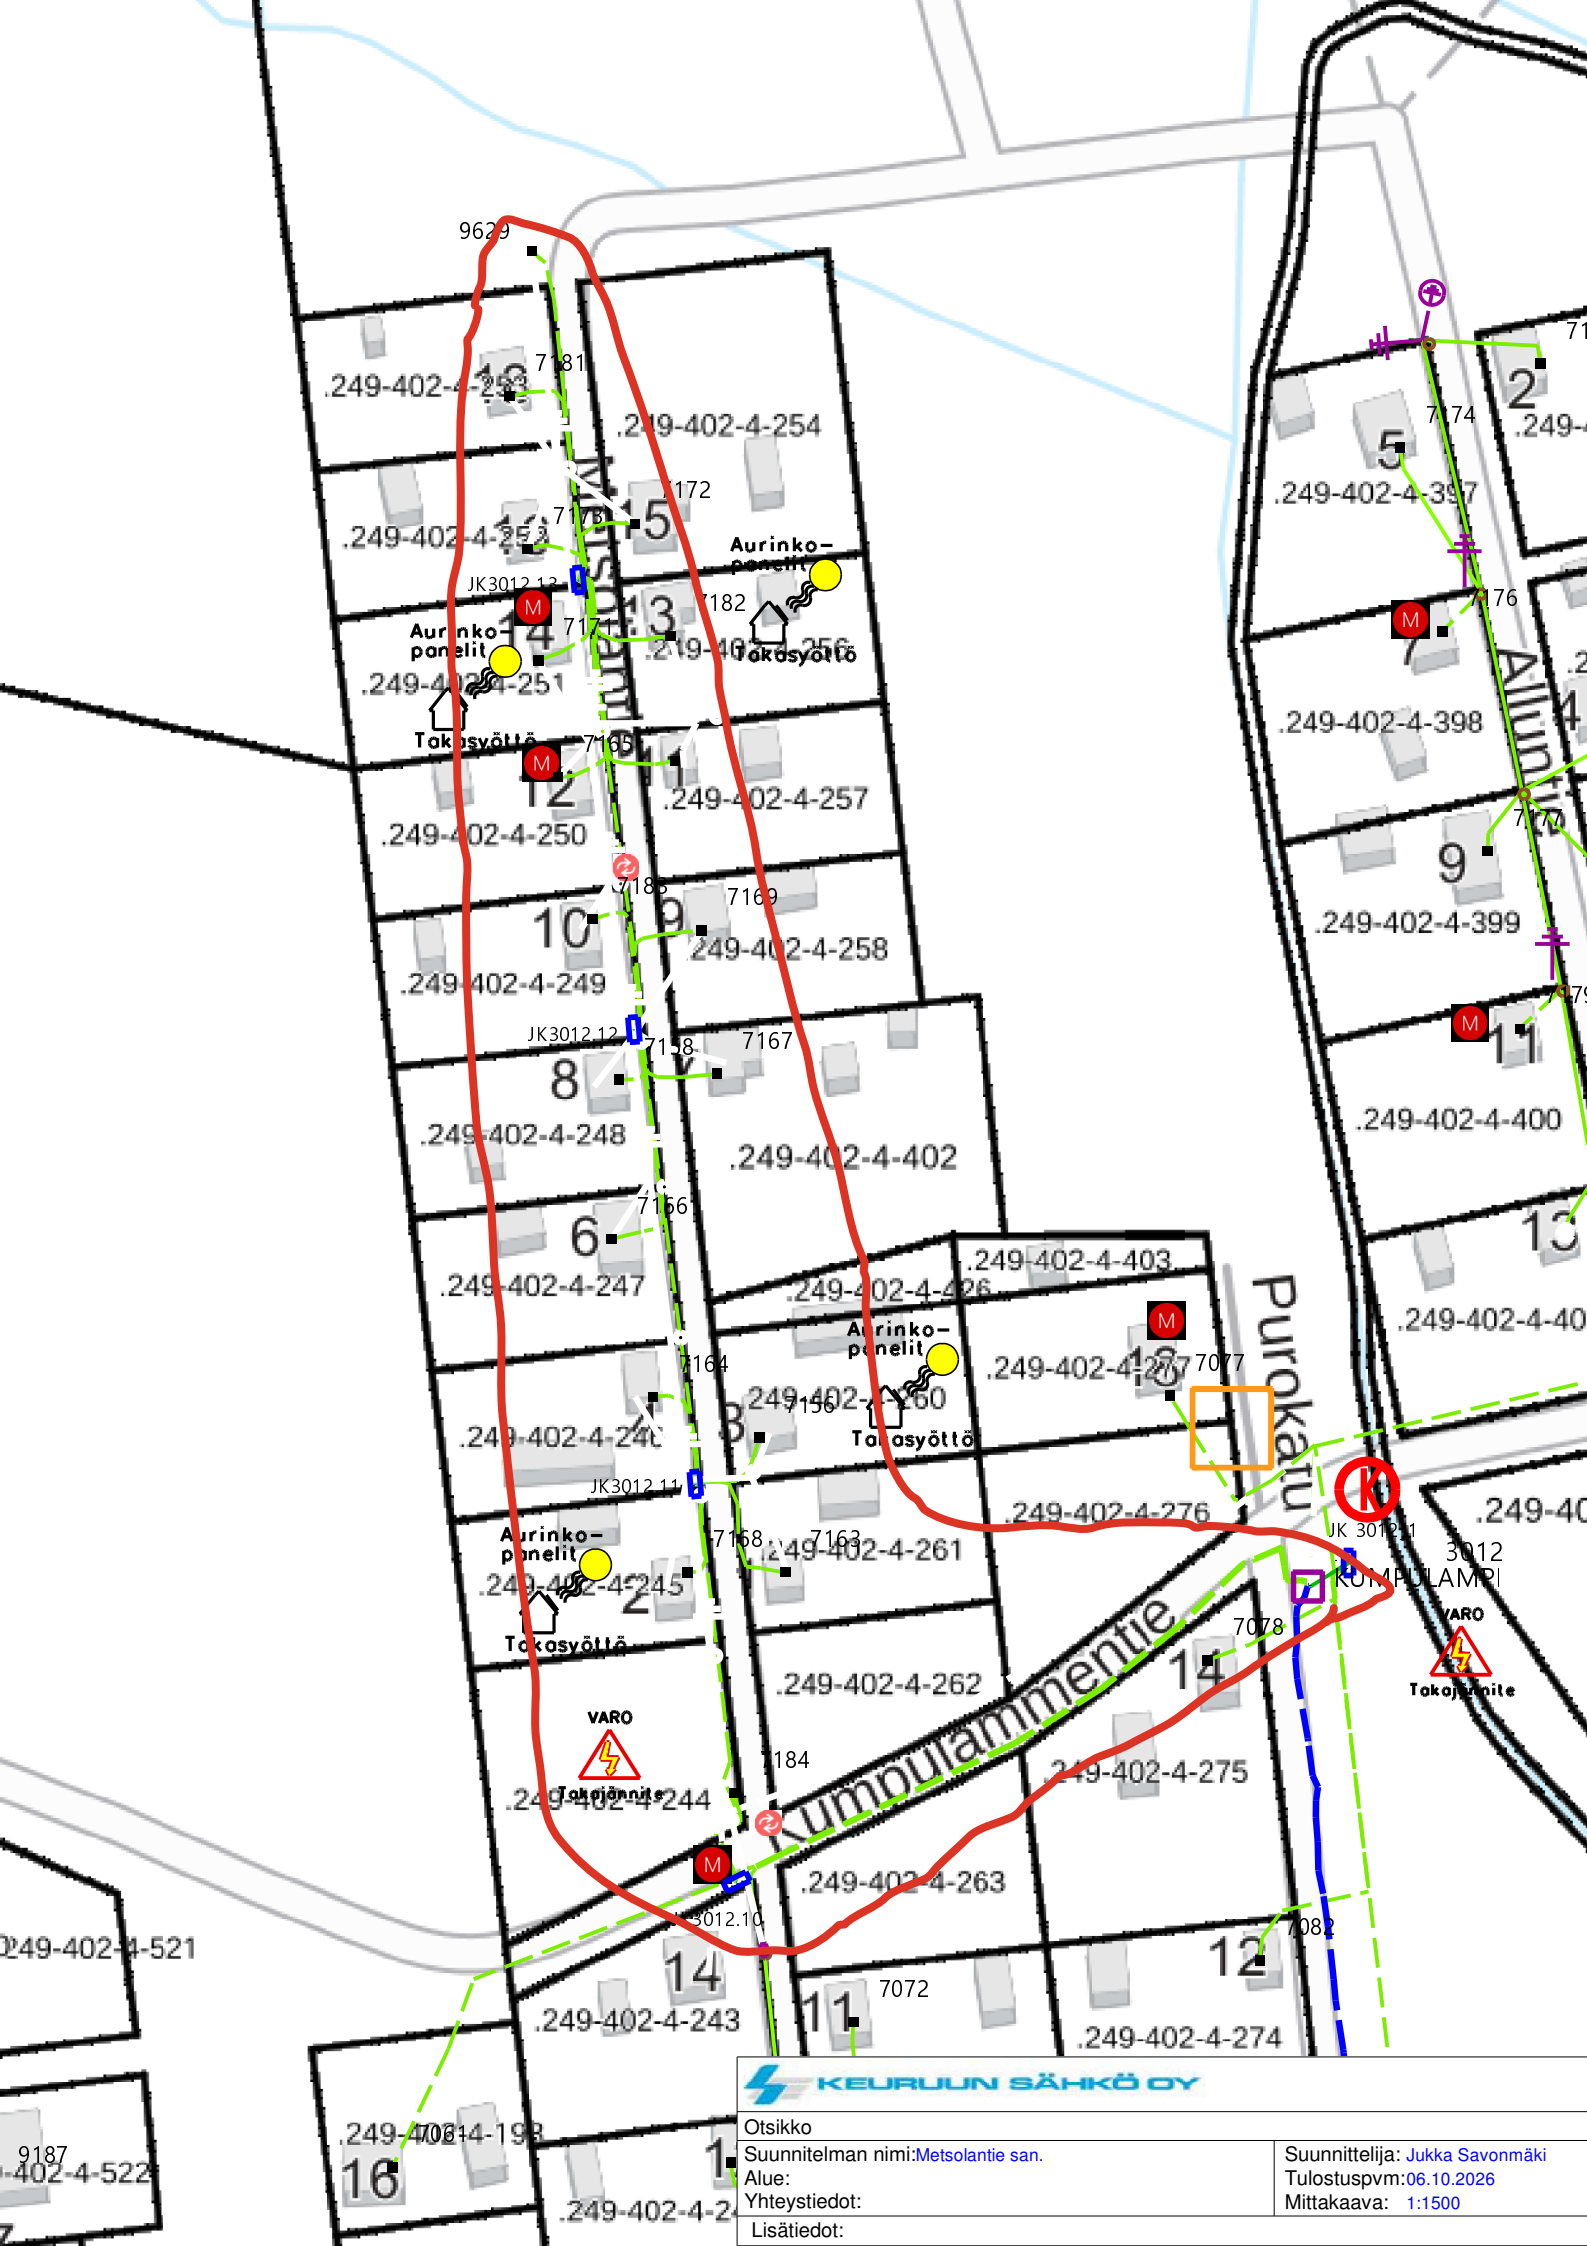

KEURUUN SÄHKÖ OY

Otsikko
Suunnitelman nimi: Metsolantie san.
Alue:
Yhteystiedot:
Lisätiedot:

Suunnittelija: Jukka Savonmäki
Tulostuspvm: 06.10.2026
Mittakaava: 1:1500