


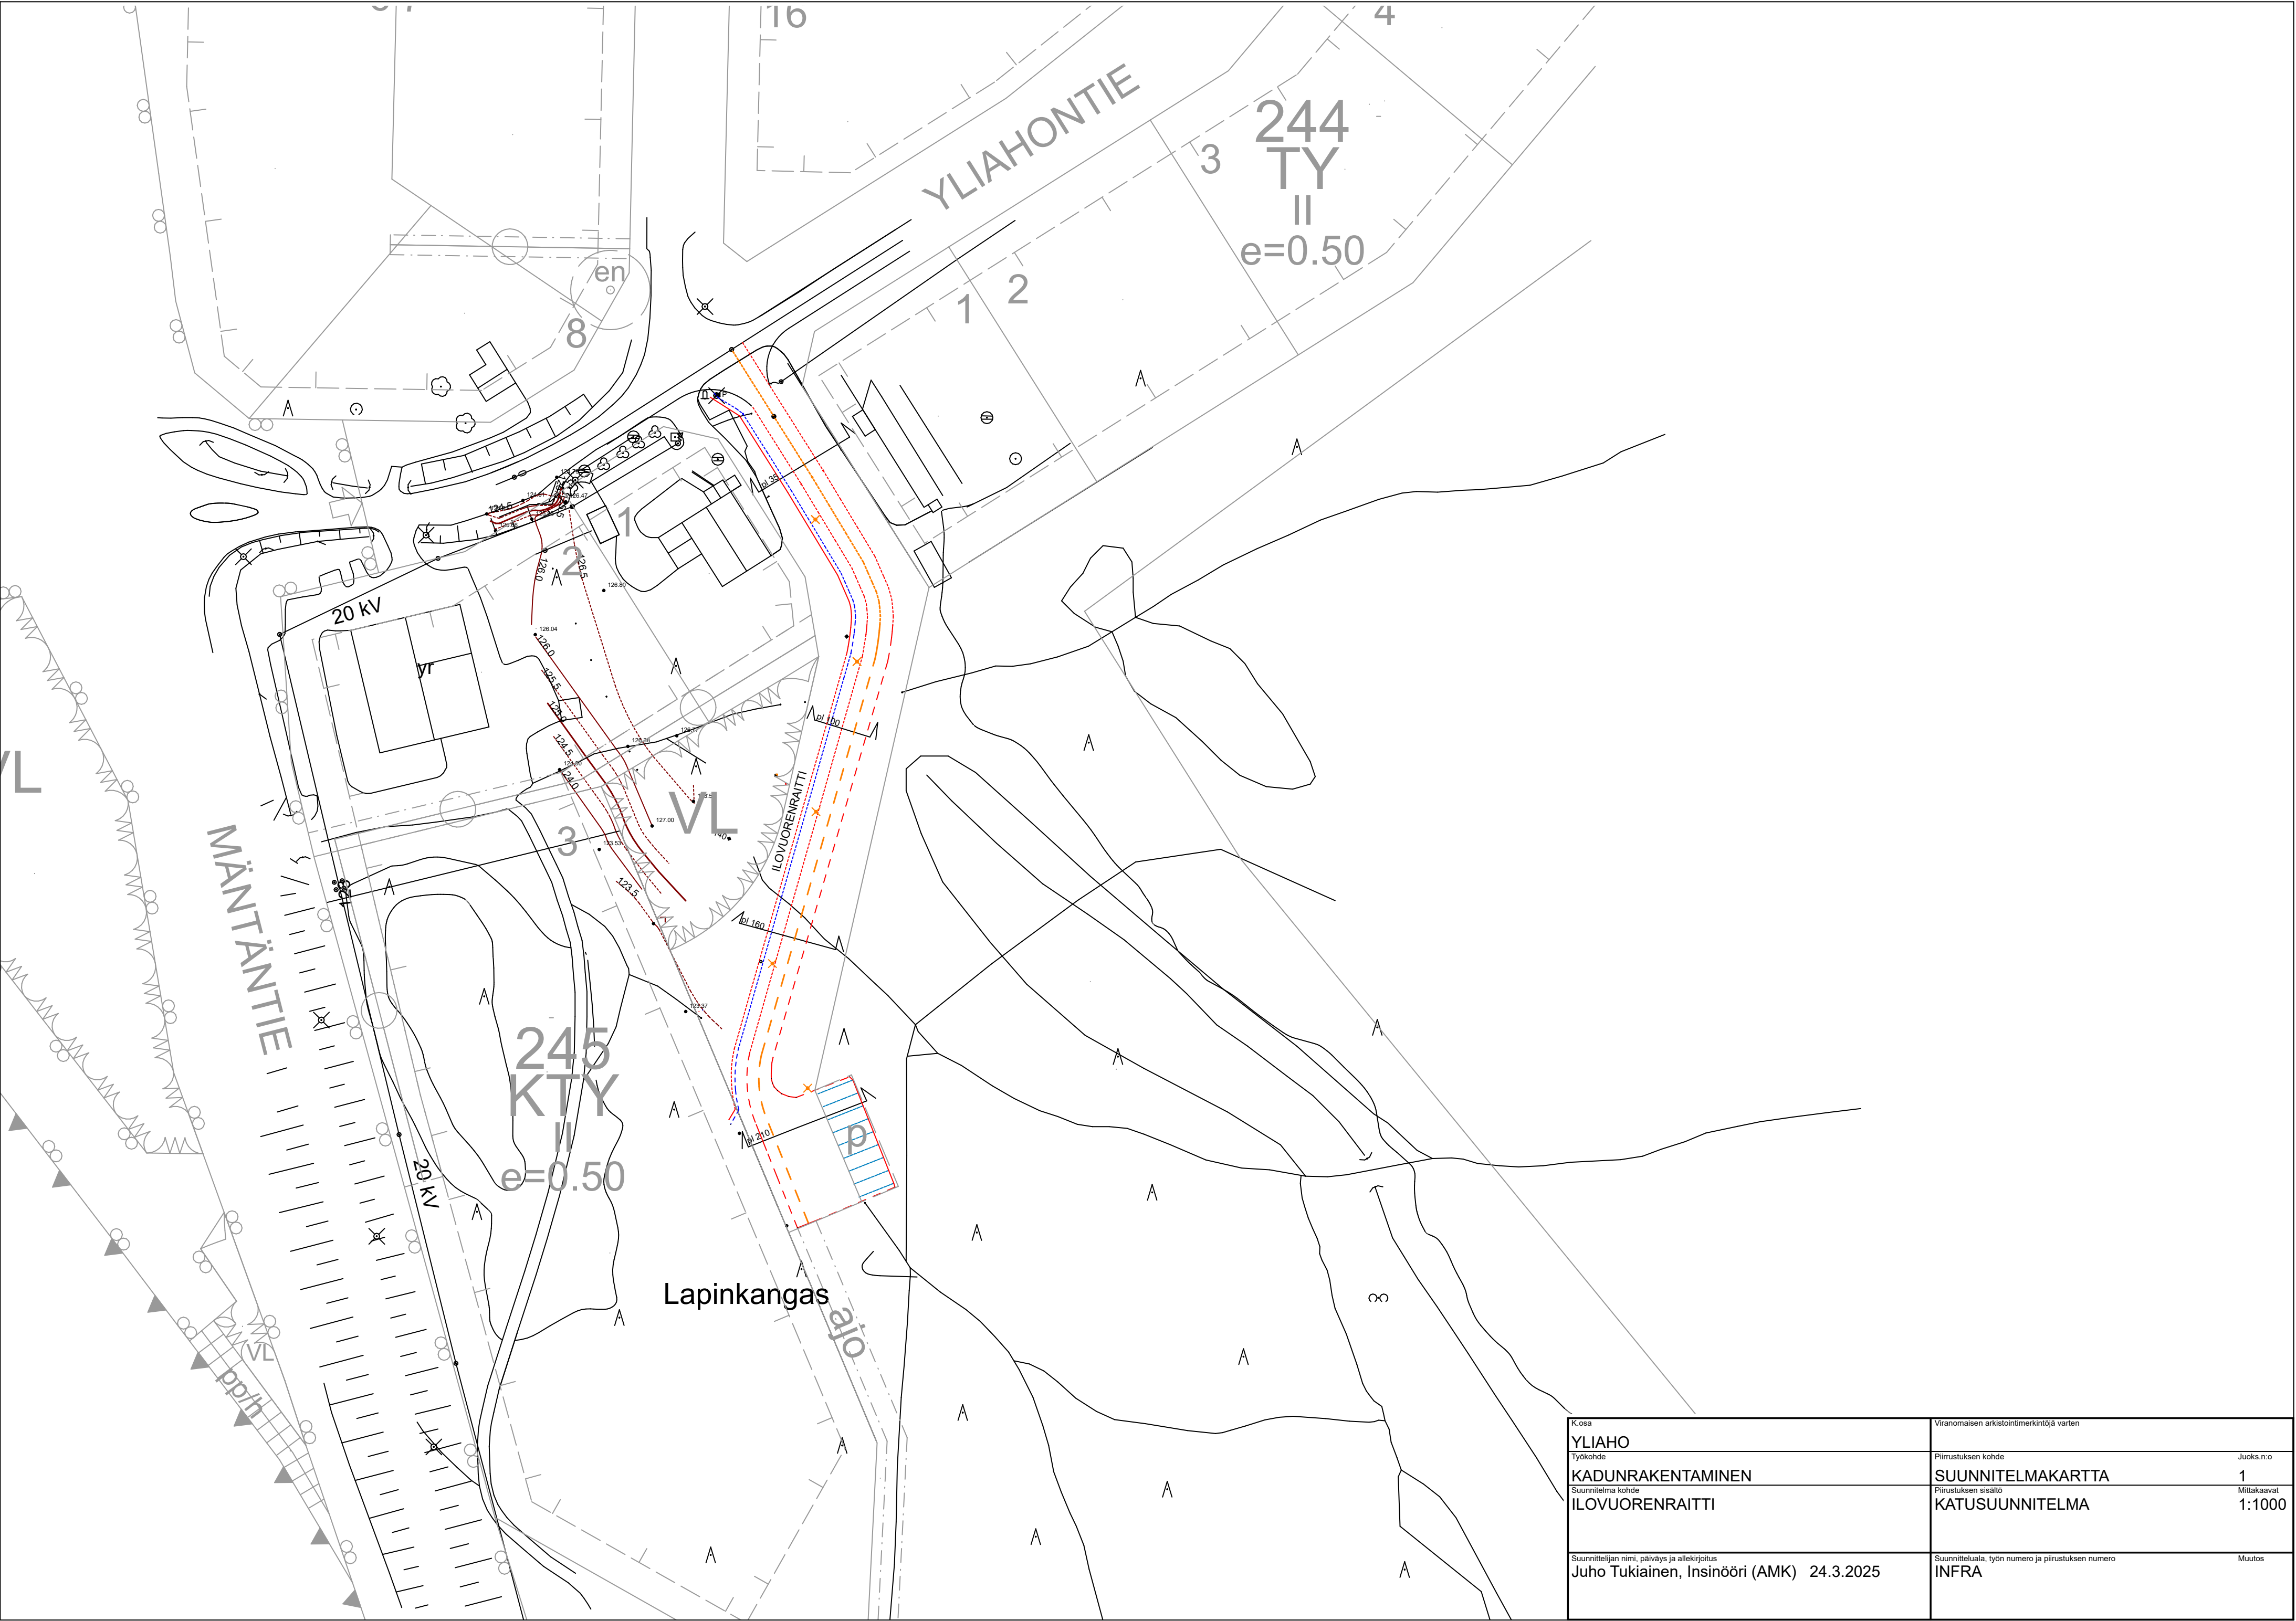

K.osa		Viranomaisen arkistointimerkintöjä varten	
YLIAHO			
Työkohte		Piirustuksen kohde	Juoks.n:o
KADUNRAKENTAMINEN		SUUNNITELMAKARTTA	1
Suunnitelma kohde		Piirustuksen sisältö	Mittakaavat
ILOVUORENRAITTI		KATUSUUNNITELMA	1:1000
Suunnittelijan nimi, päiväys ja allekirjoitus		Muutos	
Juho Tukiainen, Insinööri (AMK) 24.3.2025		INFRA	