



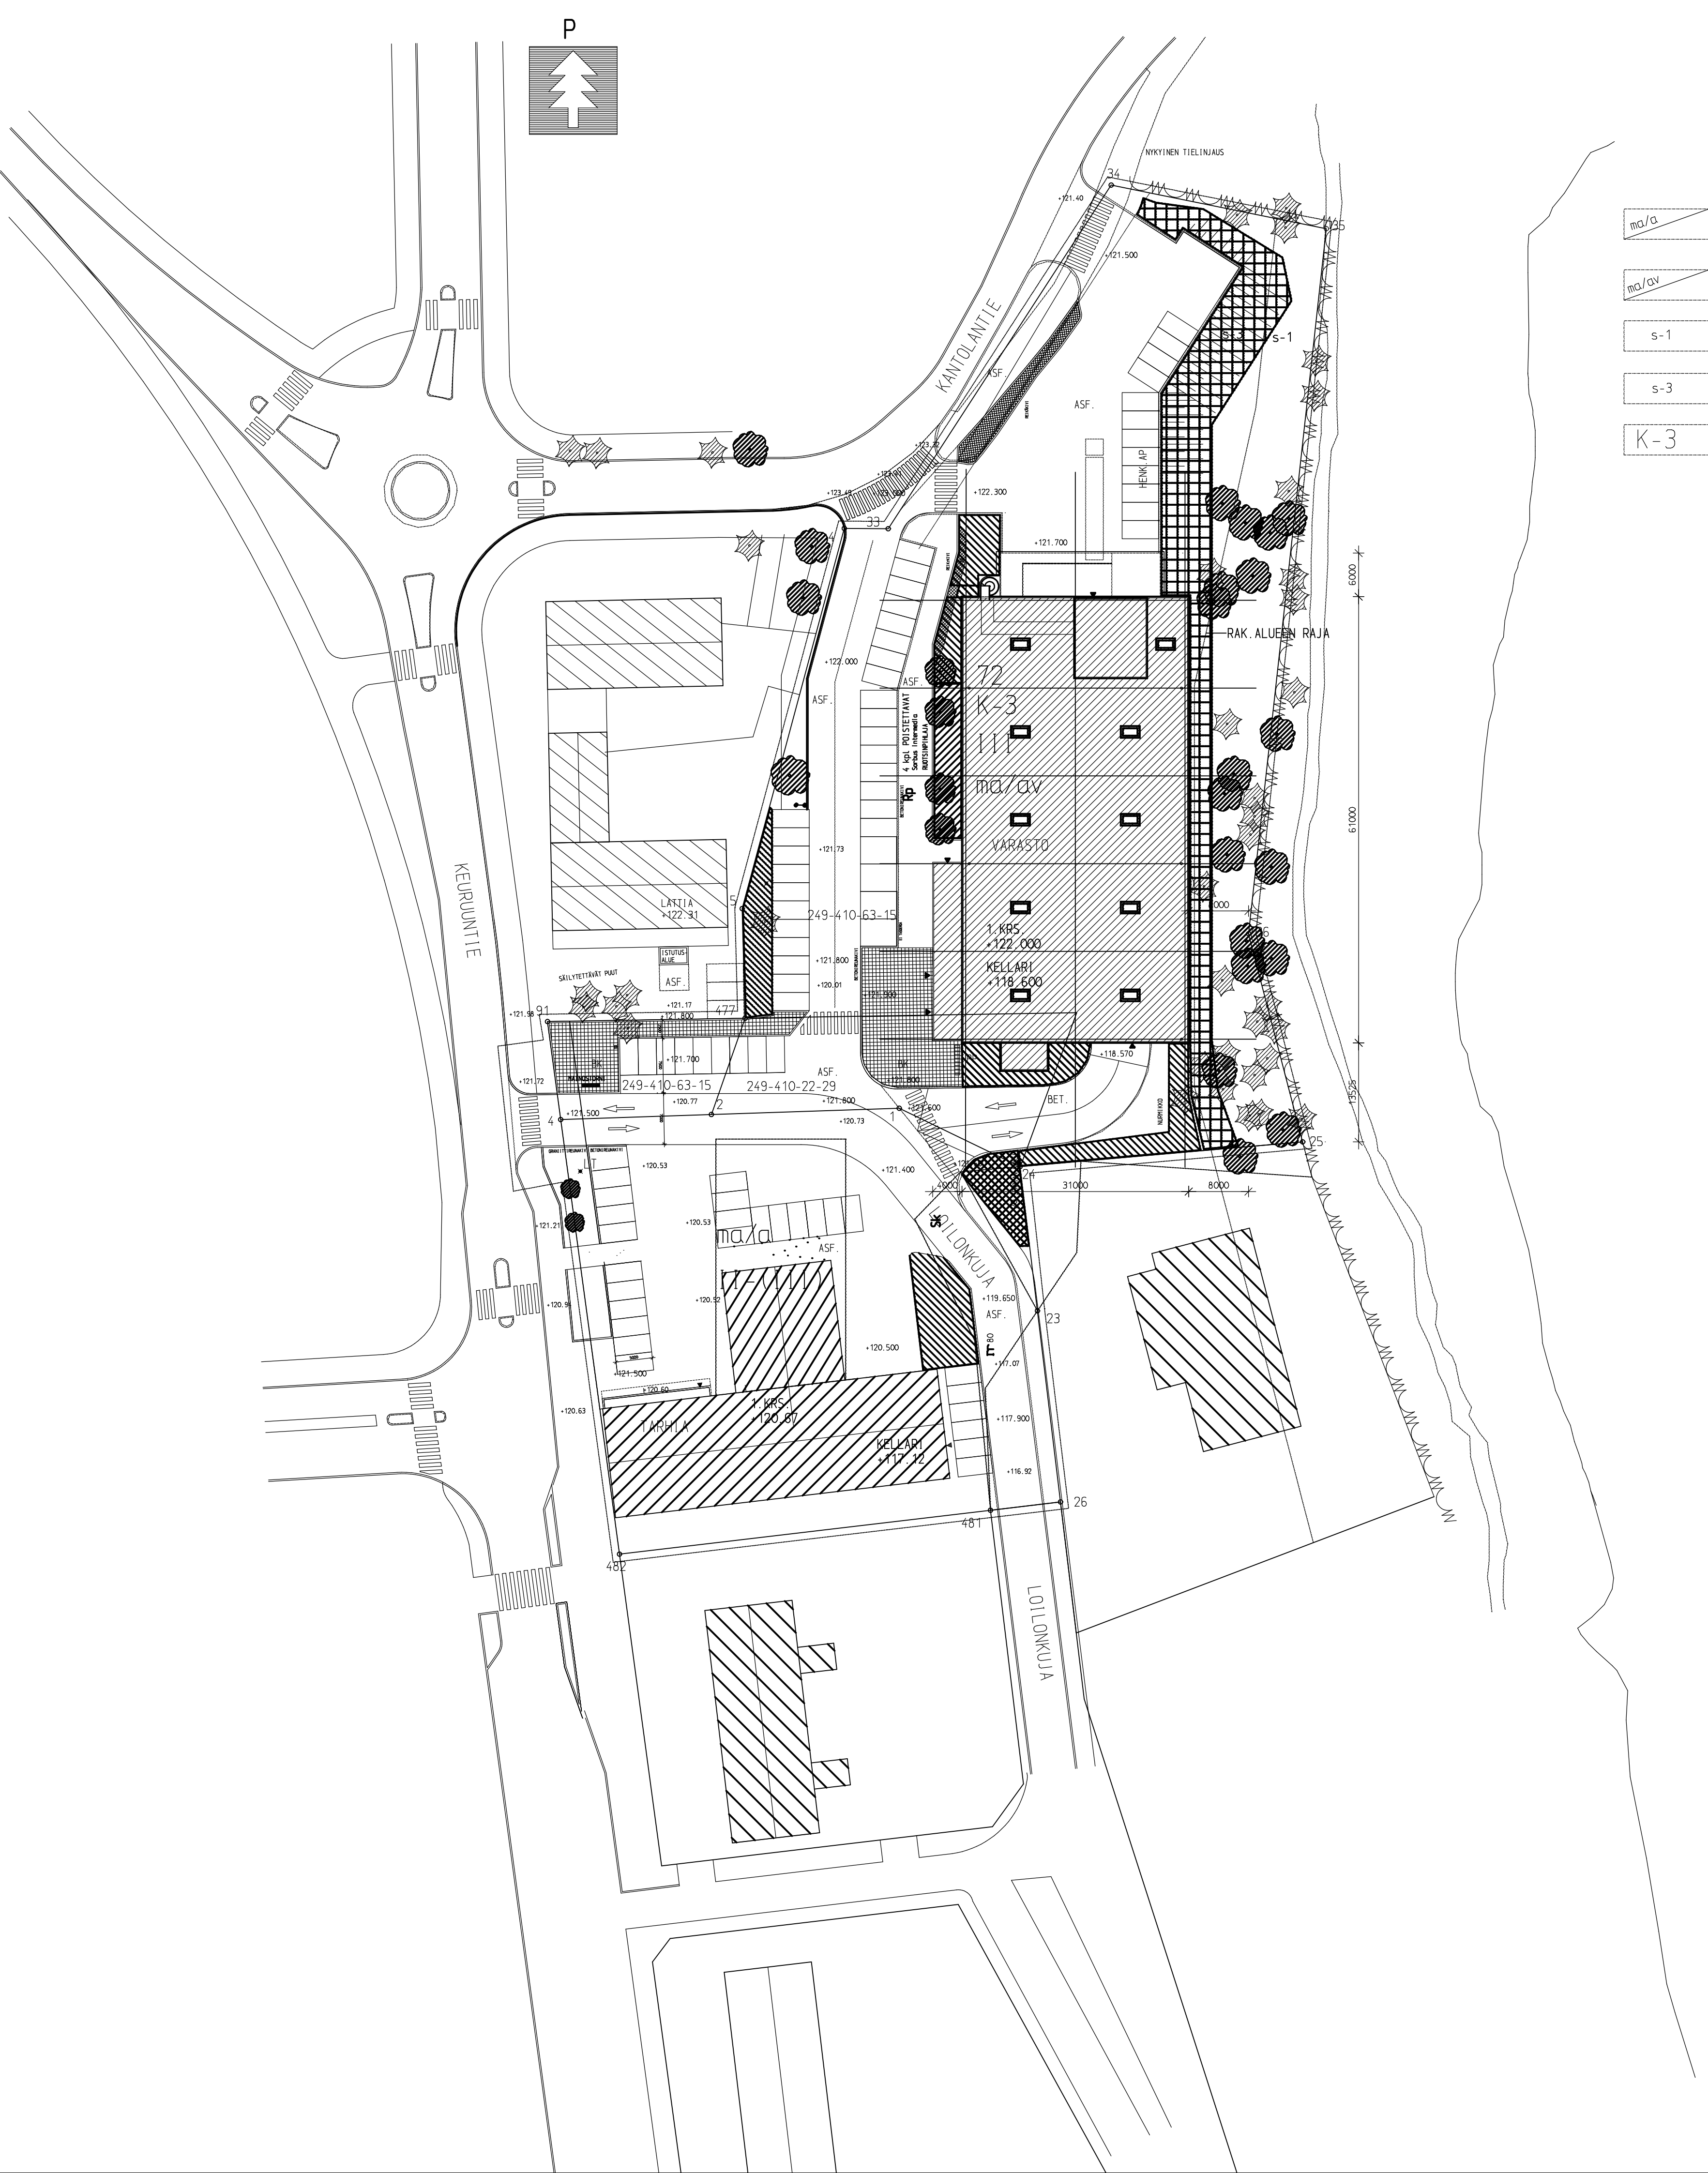


Maanalainen auton säilytyspaikan rakennusala

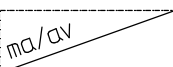

Maanalainen tila, johon saa rakentaa auton säilytystiloja ja varastoja



Luonnollisena säilytettävä rakennuspaikan osa, jota on hoidettava niin, että maiseman luonne ei oleellisesti muutu.

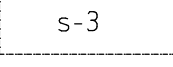

Alueen osa, jolla olevia luonnollis- ja maisemansuojelun kannalta arvokkaita puita ei saa kaataa eikä muuten vahingoittaa



Liike- ja toimistorakennusten alue, jolle saa rakentaa tiloja myös julkisia palveluja varten. Korttelialueelle saadaan sijoittaa sen pääasiallisen käyttötarkoituksen mukaisten tilojen lisäksi asuntoja siten, että rakennuspaikalla nro 2 niillä saa olla enintään 50% ja rakennuspaikalla nro 3 enintään 80% rakennuspaikan rakennettavasta kerrosalasta.

autopaikkavaatimus 1ap/40m2

AUTOPAIKKALASKELMA:

KERROSALA 1.KRS	2088 m2
2088/40 =53 AP	
TONTILLA YHTEENSÄ	143 AP
	SISÄLLÄ 60
	PIHALLA 83
	YHT. 143

KERROSALA 1.KRS	2088 m2
	YHT. 2088 m2

KELLARIKERROS 1978 m2

MERKKIEN SELITYKSET

PAIKOITUSMERKKI

LT LIPPUTANKO

PYRTTELIN

ISTUTETTAVA PUU

VALAISIN Pylväs

PENSASSIISTUTUS

BETONIKIVEYS
SAUVAKIVI 278x138x80
KAHTA VERTIK
YHTEENSÄ 600 m2

NYKYINEN +KORKO
SUUNNITELTU +KORKO

- MUUTOKSET
- SISÄÄNTULON KYLTTIKATOS POISTETAAN
 - LASTAUSLAI TURIN PÄÄN PARIOVI MUUTETAAN 2.7x3.5 NOSTO-OVEKSI
 - SIVUSEINÄN 4 KPL PIHLAJIA POISTETAAN

K. OSA SUOLAHTI	KORTTELI/tila 72	TONTTI/Rno 249-410-63-15	RAKENNUSLUVAN TUNNUS
RAKENNUSOIKENPIDE KÄYTTÖTARKOITUKSEN MUUTOS VARASTOKSI	PIIRUSTUSLAJI PAAPIIRUSTUS	JUOKS. No 3	
RAKENNUSKOHTEN NIMI JA OSOITE KEURUUN TALVIPARKKI OY Keuruentie 17 42700 Keuruu	PIIRUSTUKSEN SISÄLTÖ ASEMAPIIRUSTUS	MITTAKAAVAT 1:500	
rkm Pentti Rauvala Ravikuja 6. 61800 KAUHAJOKI 040 264 6314	SUUN. ALA ARK TYT No 15. 09. 2025 YHT. HENK. PR	PIIR. No 106	MUUTOS
K. OSA SUOLAHTI	KORTTELI/tila 72	TONTTI/Rno 22-29,63-15	RAKENNUSLUVAN TUNNUS
RAKENNUSOIKENPIDE UUDISRAKENNUS	PIIRUSTUSLAJI Pirpiirustus	JUOKS. No 1	
RAKENNUSKOHTEN NIMI JA OSOITE K-SUPERMARKET KEURUU Keuruentie 42700 Keuruu	PIIRUSTUKSEN SISÄLTÖ ASEMAPIIRUSTUS	MITTAKAAVAT 1:500	
ARKKI TEHTI TOIMISTO ÖHRNBERG OY SUONOKONTIE 4 C 38 00630 HELSINKI AIJALANTIE 61 52740 TUUSULA 0500 510 493 nils-erik.ohrnberg@ark-ohrnberg.fi	SUUN. ALA ARK TYT No 15. 09. 1996 YHT. HENK. NETHRNBERG	PIIR. No 101	MUUTOS